


ГЕНЕРАЛЬНЫЙ ПЛАН ВЕЛИКОГО НОВГОРОДА

Карта функциональных зон

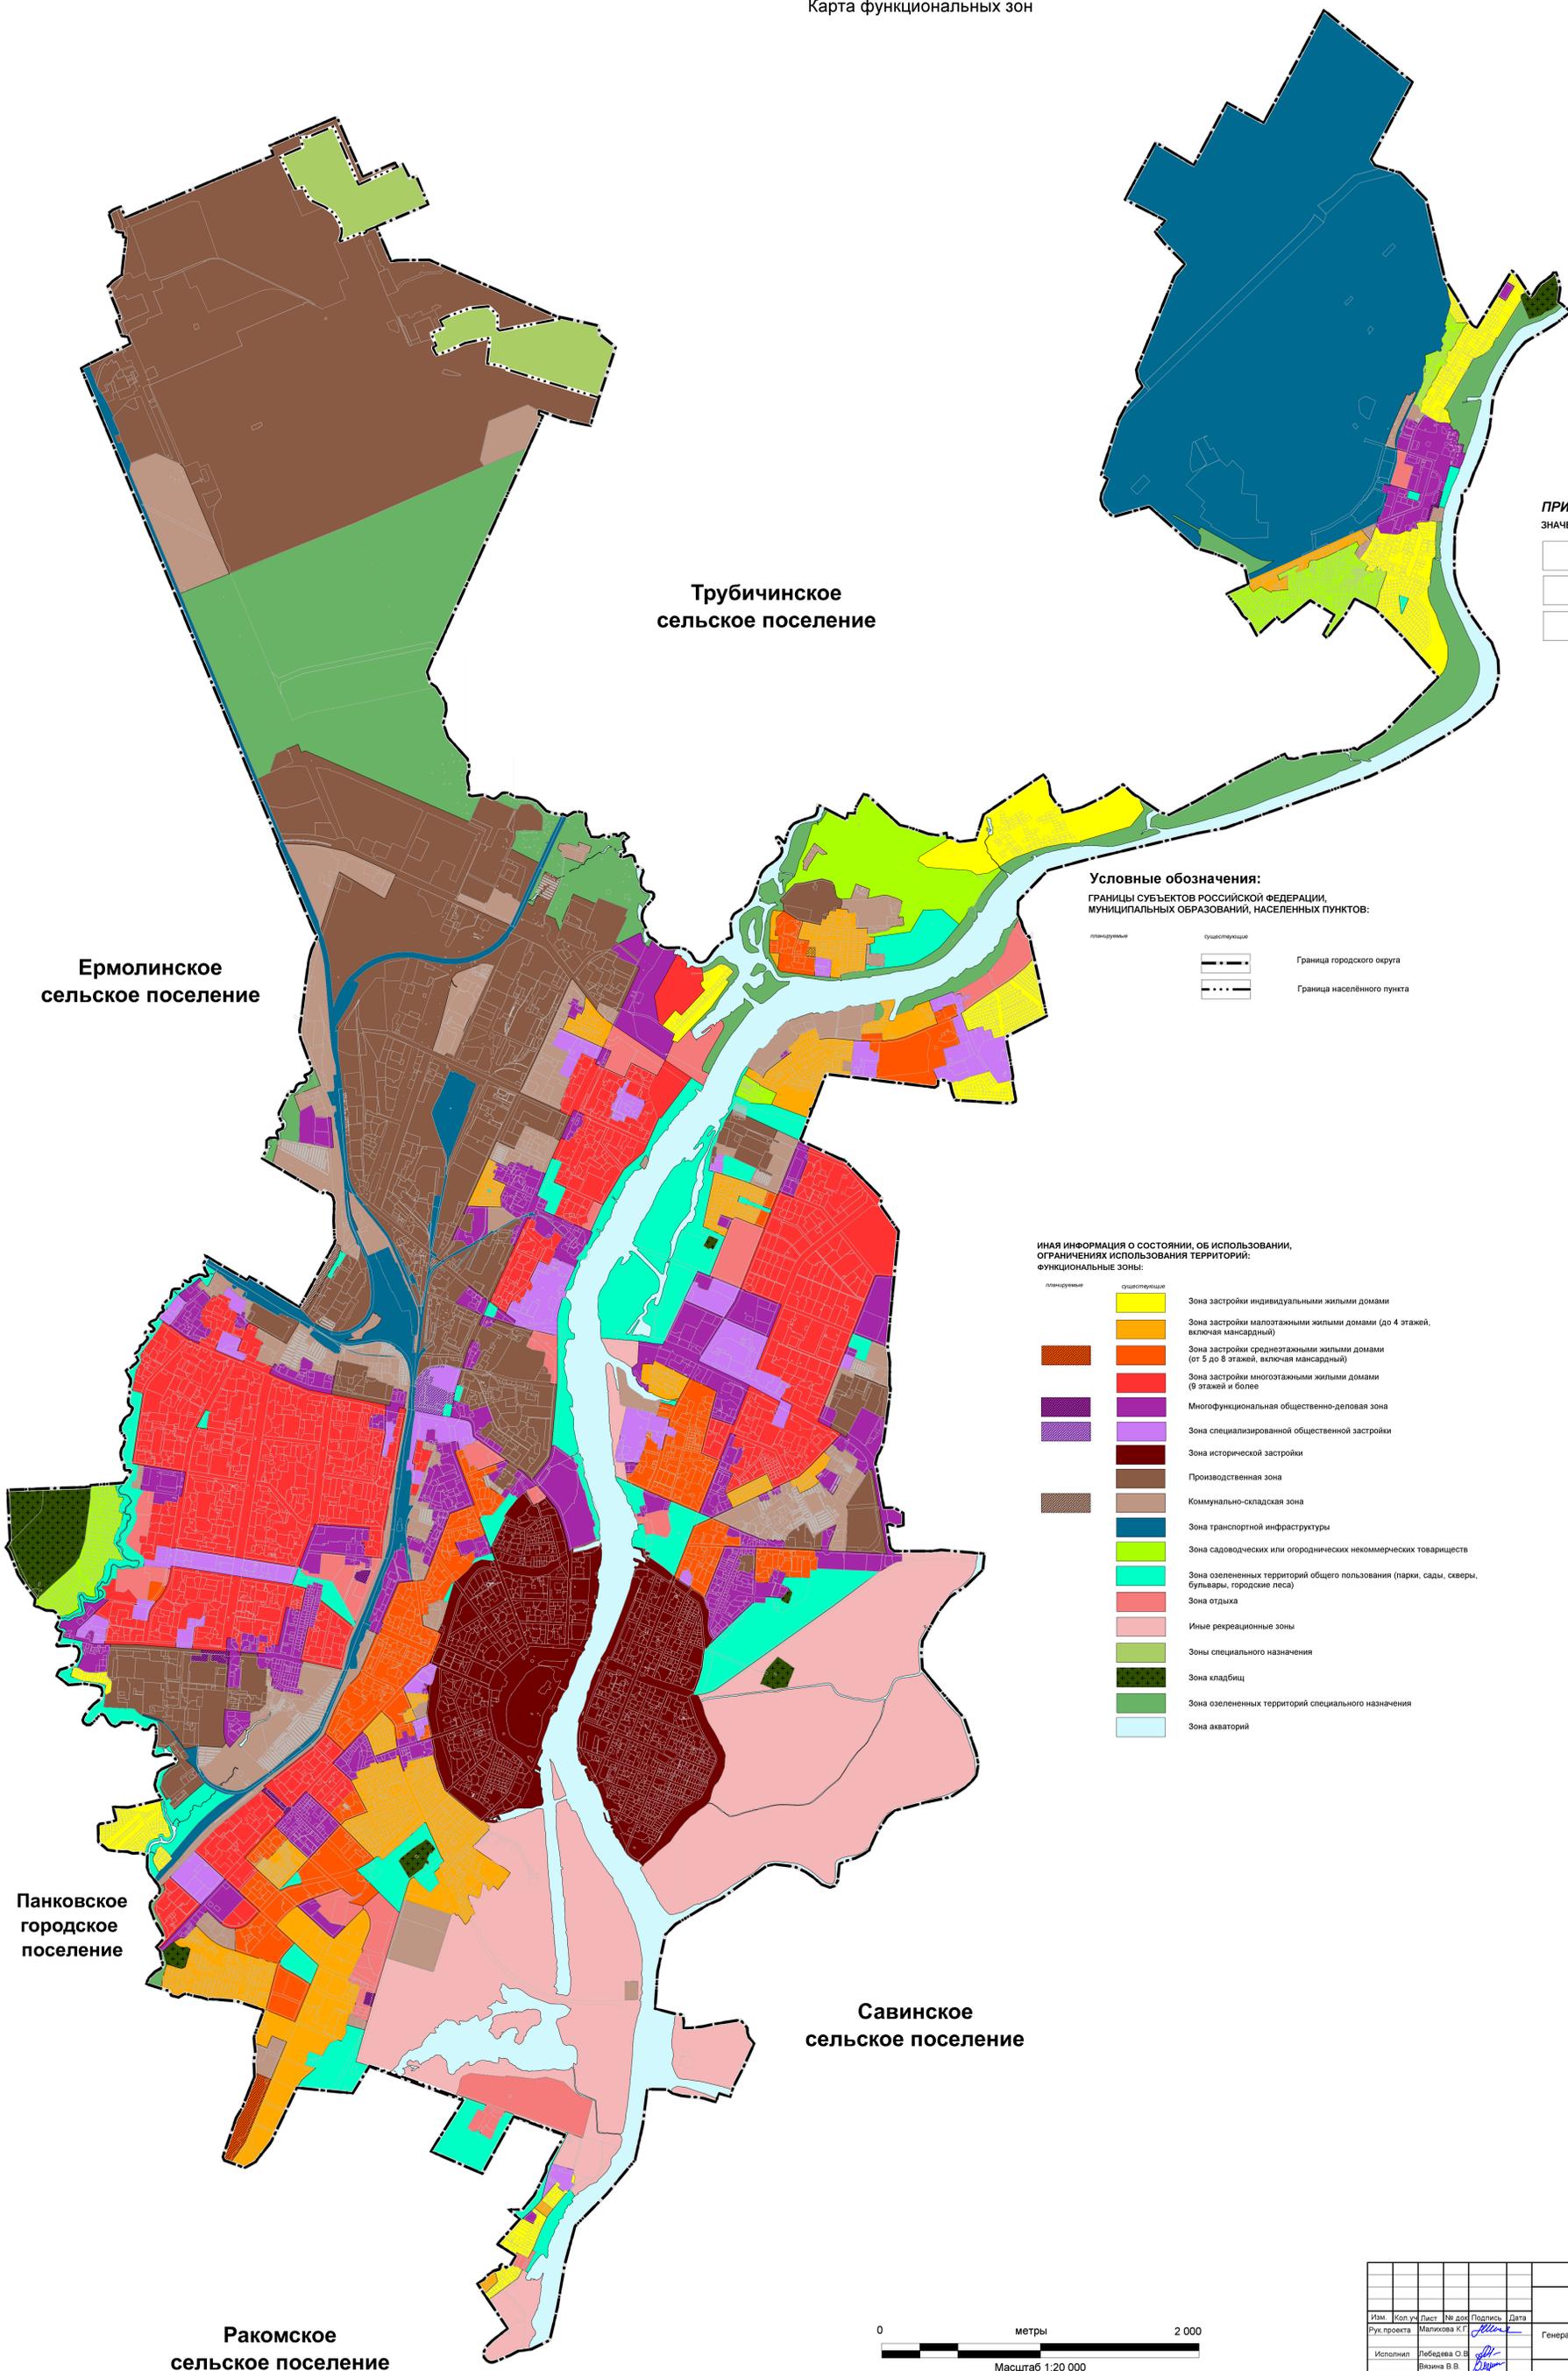

ПРИМЕЧАНИЕ:
ЗНАЧЕНИЕ ОБЪЕКТА:

- местного
- регионального
- федерального

Условные обозначения:
ГРАНИЦЫ СУБЪЕКТОВ РОССИЙСКОЙ ФЕДЕРАЦИИ,
МУНИЦИПАЛЬНЫХ ОБРАЗОВАНИЙ, НАСЕЛЕННЫХ ПУНКТОВ:

- граница городского округа
- граница населенного пункта

**ИНАЯ ИНФОРМАЦИЯ О СОСТОЯНИИ, ОБ ИСПОЛЬЗОВАНИИ,
ОТГРАНИЧЕНИЯХ ИСПОЛЬЗОВАНИЯ ТЕРРИТОРИЙ:
ФУНКЦИОНАЛЬНЫЕ ЗОНЫ:**

- зона застройки индивидуальными жилыми домами
- зона застройки маломэтажными жилыми домами (до 4 этажей, включая мансардный)
- зона застройки среднетажными жилыми домами (от 5 до 8 этажей, включая мансардный)
- зона застройки многоквартирными жилыми домами (9 этажей и более)
- многофункциональная общественно-деловая зона
- зона специализированной общественной застройки
- зона исторической застройки
- производственная зона
- коммунально-складская зона
- зона транспортной инфраструктуры
- зона садоводческих или огороднических некоммерческих товариществ
- зона озелененных территорий общего пользования (парки, сады, скверы, бульвары, городские леса)
- зона отдыха
- иные рекреационные зоны
- зоны специального назначения
- зона кладбищ
- зона озелененных территорий специального назначения
- зона акваторий



| | | | | | | | | | |
|--------------|---------------|------|--------|---------|------|---|--------------|------|--------|
| | | | | | | МК от 03.11.2023 | | | |
| | | | | | | Городской округ Великий Новгород | | | |
| Изм. | Кол. уч. | Лист | № док. | Подпись | Дата | Генеральный план Великого Новгорода Основная часть | Стадия | Лист | Листов |
| Рук. проекта | Малихова К.Г. | | | | | | ОЧ | 3.1 | 11 |
| Исполнил | Лебедева О.В. | | | | | Карта функциональных зон М 1:20000 | ГБУ "УКС НО" | | |
| Утв. | Асаул А.Ю. | | | | | | | | |

Ракомское сельское поселение

Панковское городское поселение

Савинское сельское поселение

Ермолинское сельское поселение

Трубичинское сельское поселение