


Временная схема организации дорожного движения

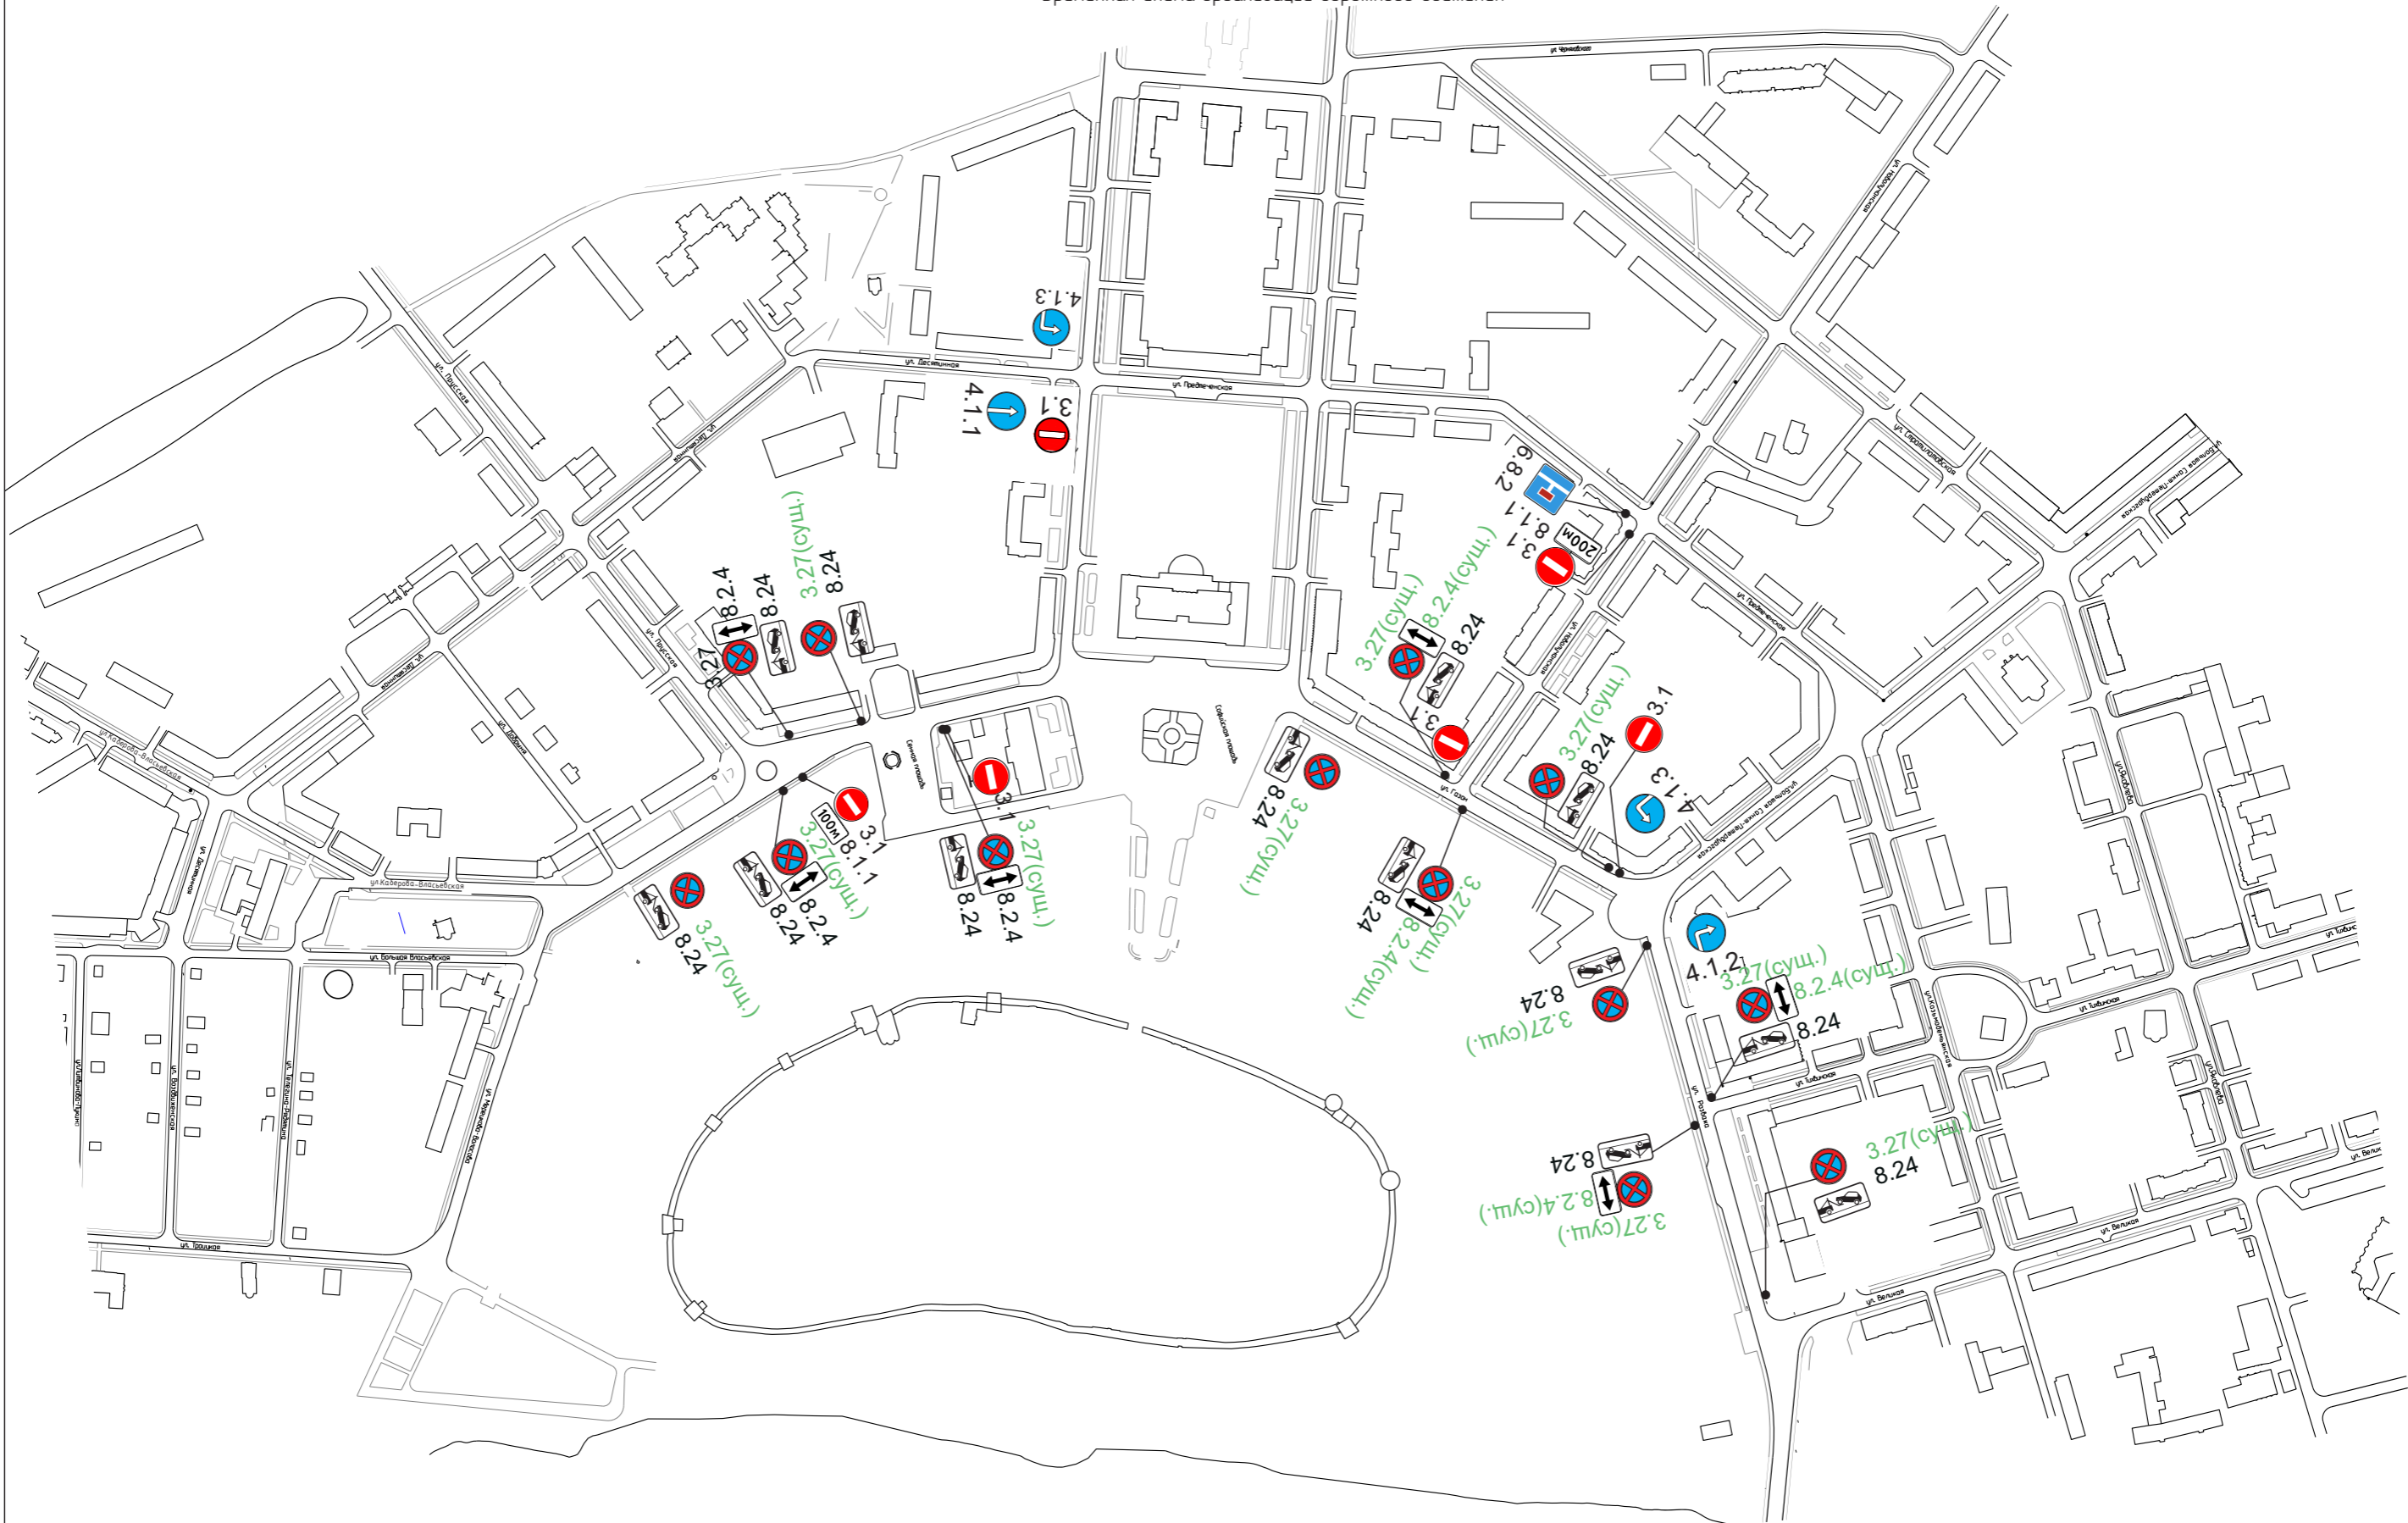

Изм.	Кол.уч.	Лист № док.	Подпись	Дата
Разработал	Черменин		<i>В.И. Черменин</i>	
Проверил	Сабельников		<i>А.В. Сабельников</i>	
Проверил				
Утвердил				

Великий Новгород, пл. Победы-Софийская

Стадия	Лист	Листов
	1	1
ООО «Резул плюс»		

Временная схема организации дорожного движения