


ЧЕРТЕЖ МЕЖЕВАНИЯ ТЕРРИТОРИИ, ОСНОВНАЯ ЧАСТЬ  
Этап 2. Образаемые земельные участки. Масштаб 1:500.

53:23:8311901:

КН гаражи П11

АТ.2

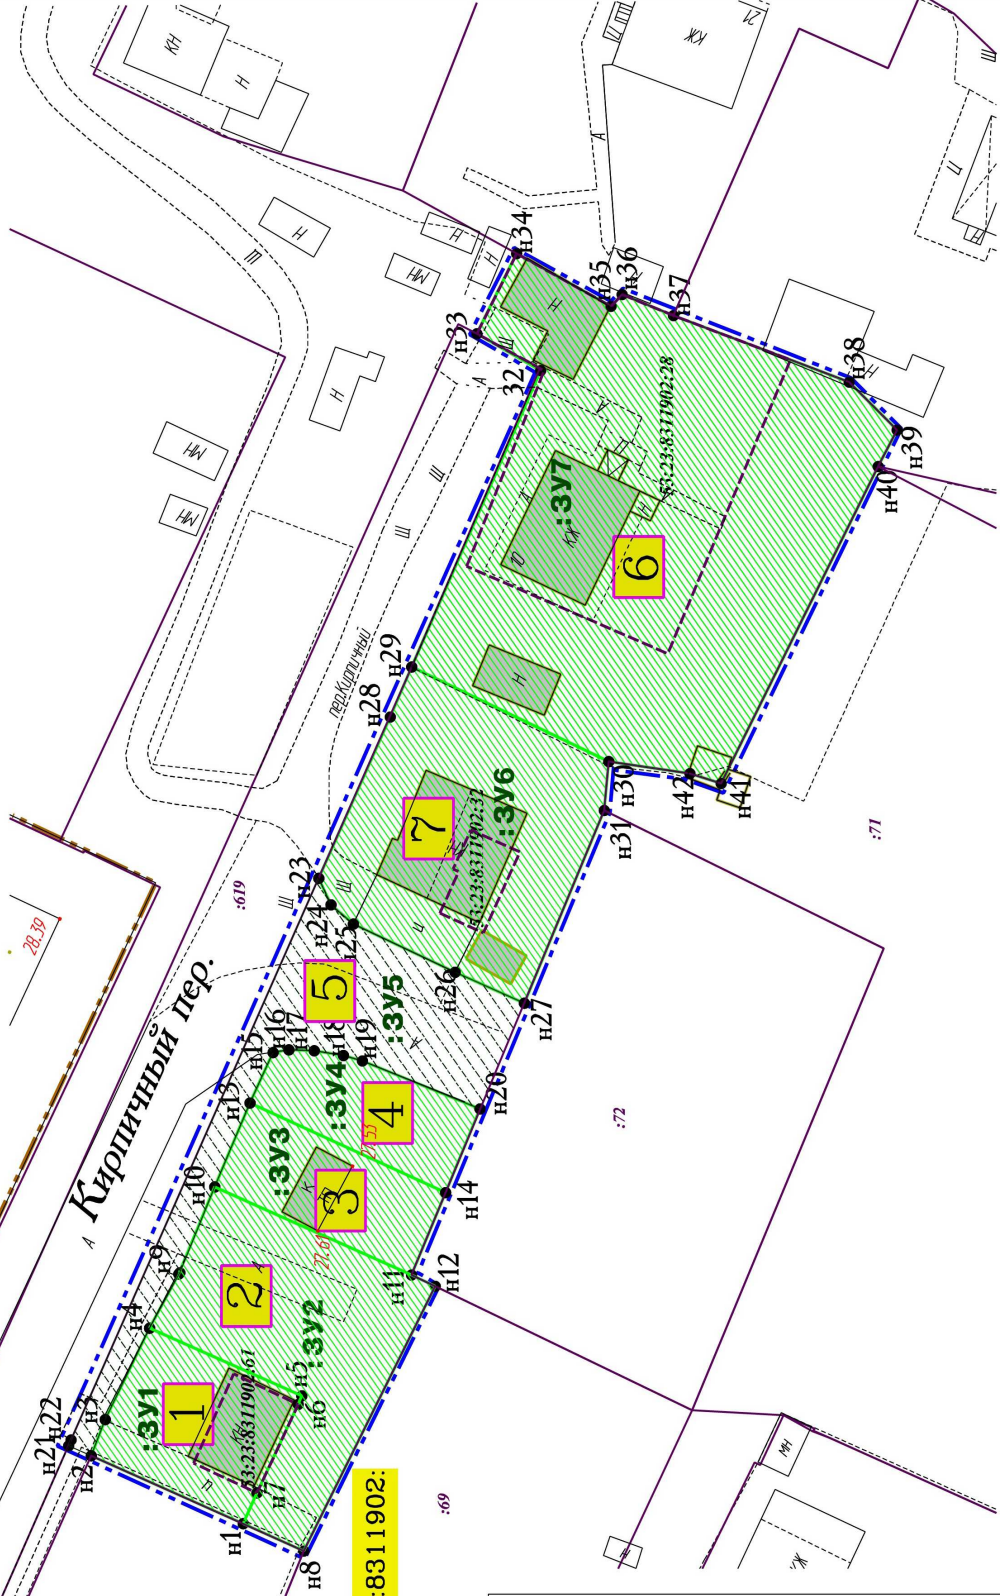

53:23:8311902:

УСЛОВНЫЕ ОБОЗНАЧЕНИЯ

Условное графическое изображение	Наименование
	Граница территории межевания
	Красные линии
	Дороги, проезды
	Граница земельного участка, учтенного в КН
	Граница земельного участка, подлежащего изъятию для государственных нужд Российской Федерации
	Граница образаемого земельного участка
	Образаемый земельный участок
	Территория образована в целях прохода к землям общего пользования
53:23:8311902:61 (61)	Кадастровый номер земельного участка
53:23:8311902:3У1	Целевой номер образаемого земельного участка
	Номера образаемых земельных участков
	Характерные точки образаемых земельных участков
	Здания, сооружения
<i>Кирпичный пер.</i>	Наименование элемента улично-дорожной сети
53:23:8311902:	Номер кадастрового квартала
	Граница территориальной зоны, граница кадастрового квартала
АТ.2	Код территориальной зоны

2018г. Заказчик: Нурмагоба Р.В.

Документация по планировке территории  
"Проект межевания части квартала 119 города"

Основная часть проекта		Лист	Листов
Изм.	Колуч	Лист	Листов
Руководитель	Кондратьев	ПМТ	2
Разработчик	Румянцева		
Н. конпр.	Кондратьев		

ПРИМЕЧАНИЕ  
Система координат: МСК-53 (зона 2)  
Категория земель: земли населенных пунктов  
Экспликация земельных участков представлена в текстовой части проекта межевания территории.

ФОРМАТ А3