
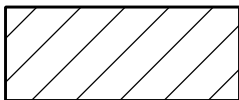


СХЕМА

размещения нестационарного торгового объекта
для розничной торговли овощами, фруктами, бахчевыми культурами
по адресу: Псковская ул. около д.42
площадью 9,0 кв.м

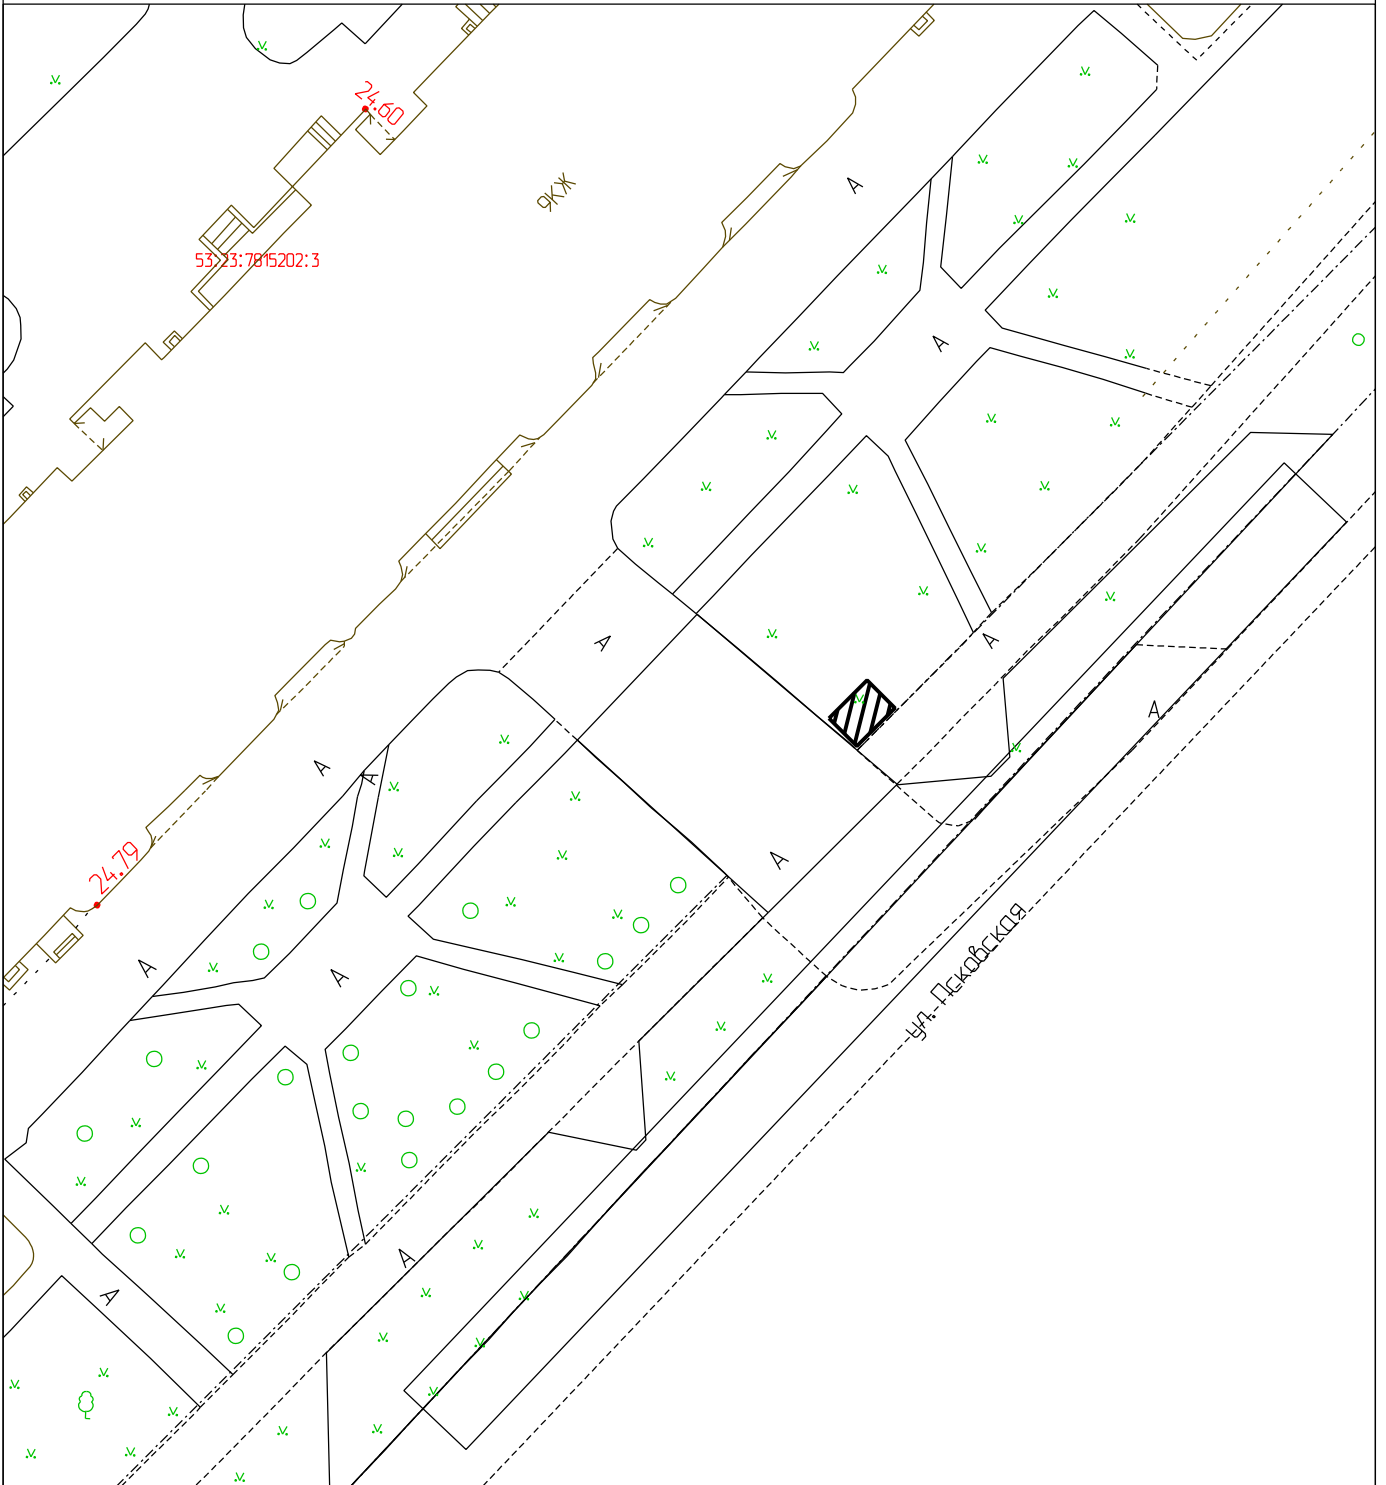

Условные обозначения:
нестационарный торговый объект - бахча

ФИО	Подпись, Дата	ФИО	Подпись, Дата
Вотинцева Н.И.			