


Карта планируемого размещения объектов местного значения городского округа.  
Газоснабжение

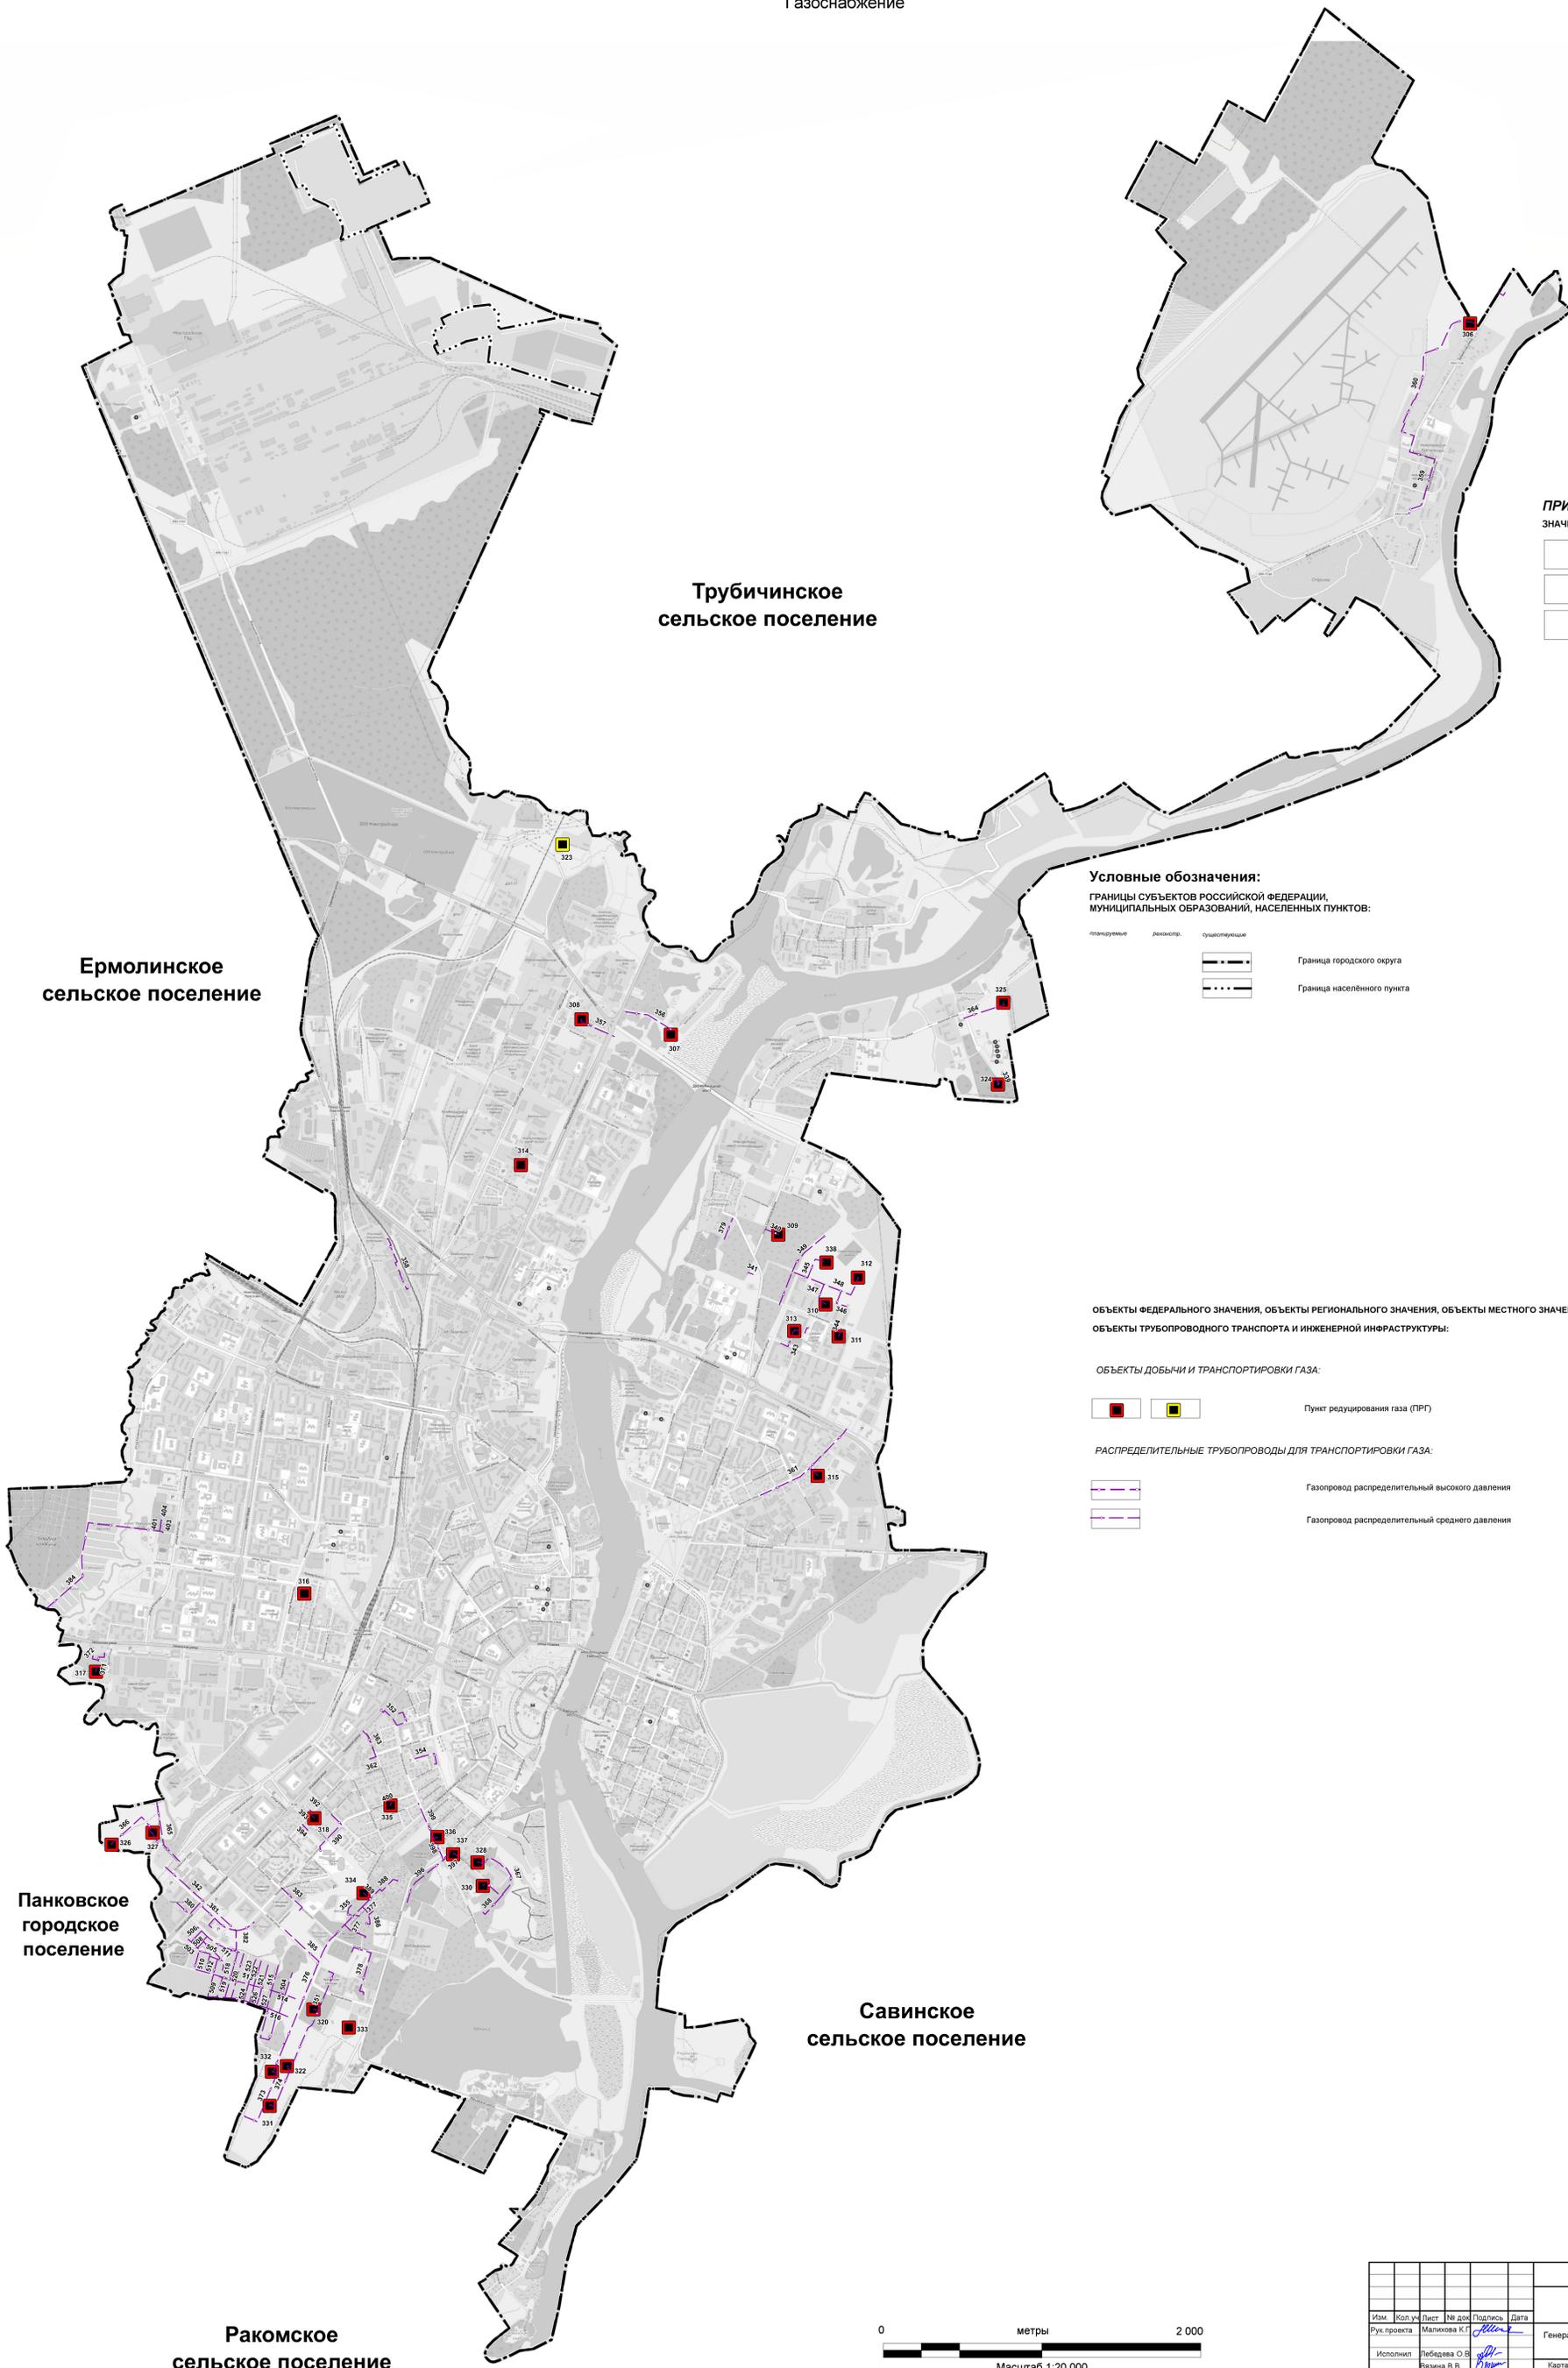

**ПРИМЕЧАНИЕ:**  
ЗНАЧЕНИЕ ОБЪЕКТА:

- местного
- регионального
- федерального

**Условные обозначения:**  
ГРАНИЦЫ СУБЪЕКТОВ РОССИЙСКОЙ ФЕДЕРАЦИИ,  
МУНИЦИПАЛЬНЫХ ОБРАЗОВАНИЙ, НАСЕЛЕННЫХ ПУНКТОВ:

планируемые    реконстр.    существующие

- Граница городского округа
- Граница населенного пункта

ОБЪЕКТЫ ФЕДЕРАЛЬНОГО ЗНАЧЕНИЯ, ОБЪЕКТЫ РЕГИОНАЛЬНОГО ЗНАЧЕНИЯ, ОБЪЕКТЫ МЕСТНОГО ЗНАЧЕНИЯ:  
ОБЪЕКТЫ ТРУБОПРОВОДНОГО ТРАНСПОРТА И ИНЖЕНЕРНОЙ ИНФРАСТРУКТУРЫ:

ОБЪЕКТЫ ДОБЫЧИ И ТРАНСПОРТИРОВКИ ГАЗА:

- Пункт редуцирования газа (ПРГ)

РАСПРЕДЕЛИТЕЛЬНЫЕ ТРУБОПРОВОДЫ ДЛЯ ТРАНСПОРТИРОВКИ ГАЗА:

- Газопровод распределительный высокого давления
- Газопровод распределительный среднего давления



						МК от 03.11.2023		
						Городской округ Великий Новгород		
Изм.	Кол.уч.	Лист	№ доп.	Подпись	Дата	Генеральный план Великого Новгорода Основная часть		
Руч.проект	Маликова К.Г.			<i>[Signature]</i>				
Исполнил	Лебедева О.В.			<i>[Signature]</i>		ОЧ	2.4	11
Утв.	Асаул А.Ю.			<i>[Signature]</i>		Карта планируемого размещения объектов местного значения городского округа Газоснабжение М 1:20000		
						ГБУ "УКС НО"		

**Ракомское сельское поселение**