




РОССИЯ
Новгородская область
г. Великий Новгород

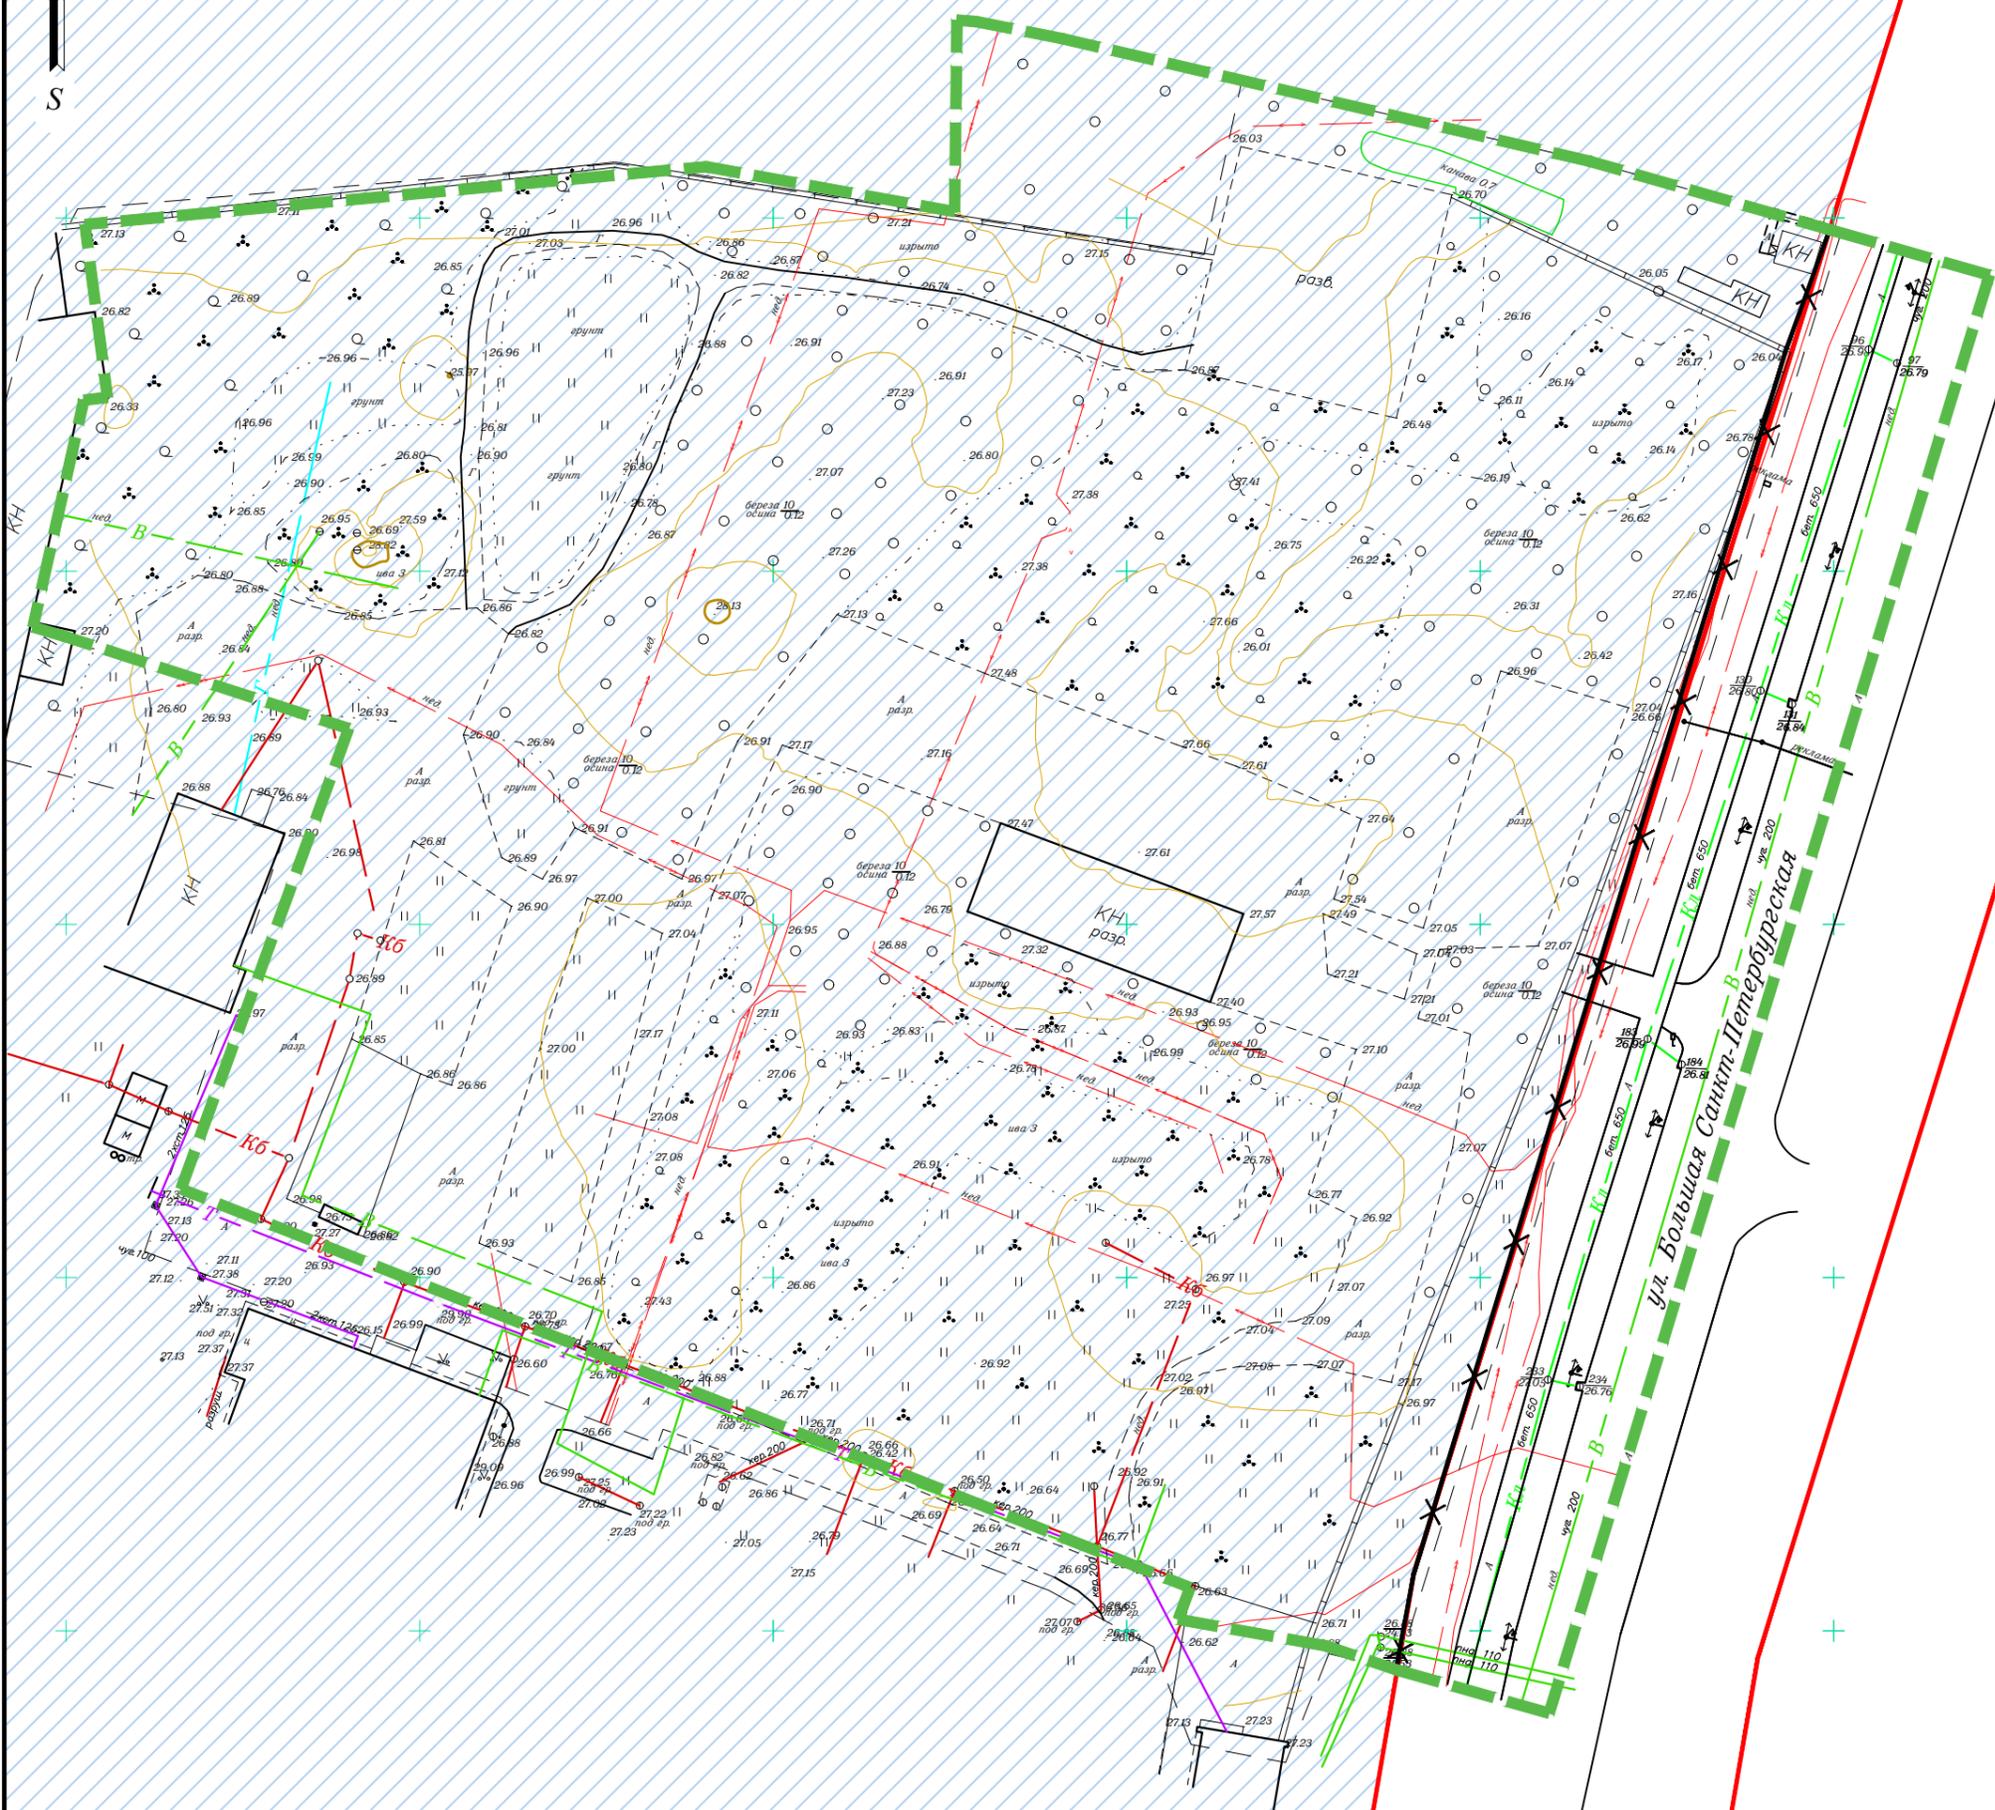

Условные обозначения

	Границы территории, в отношении которой осуществляется подготовка проекта межевания									
	Устанавливаемые красные линии									
	Существующие красные линии									
	Отменяемые красные линии									
	Границы существующих элементов планировочной структуры (квартал)									
2714/16.06.2022										
Проект межевания части квартала 117 Сыровского района Великого Новгорода										
Изм.	Кол. уч.	Лист	№ док.	Подп.	Дата	Проект межевания территории Основная часть	Стадия	Лист	Листов	
							ПМТ	1	3	
Рук. проекта	Малихова К.Г.						Чертеж границ планируемых и существующих элементов планировочной структуры М 1:2000	ГБУ "УКС НО"		
Исполнил	Иванова М.А.									
Нач.отдела	Чернов Д.Д.									