
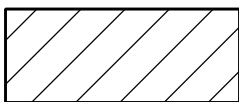


# СХЕМА

размещения нестационарного торгового объекта  
для розничной торговли овощами, фруктами, бахчевыми культурами  
по адресу: пр. Мира, около д.14/12  
площадью 9,0 кв.м

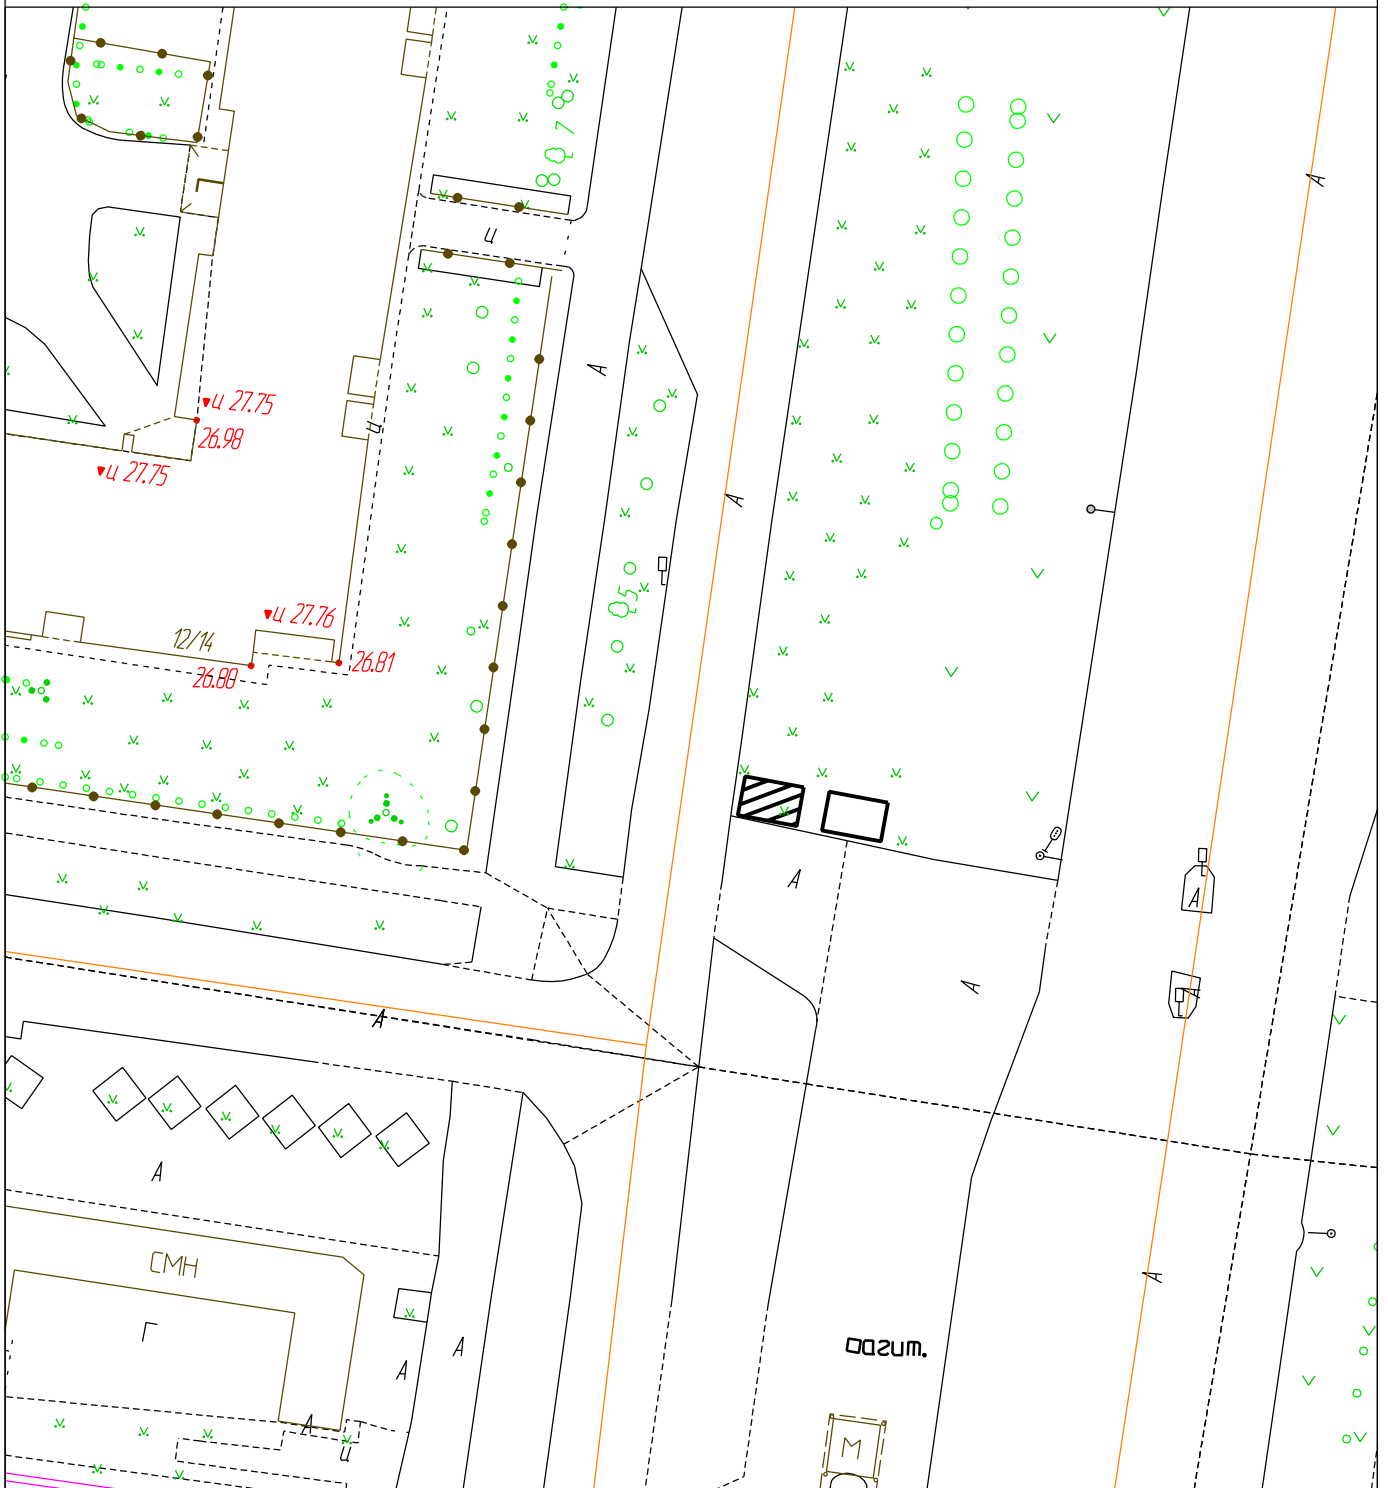

**Условные обозначения:**  
нестационарный торговый объект - бахча

ФИО	Подпись, Дата	ФИО	Подпись, Дата
Вотинцева Н.И.			