



Ситуационный план

Большая Санкт-Петербургская ул., д. 16, кв. 3

территориальная зона СИ.1 - первая специальная историческая зона

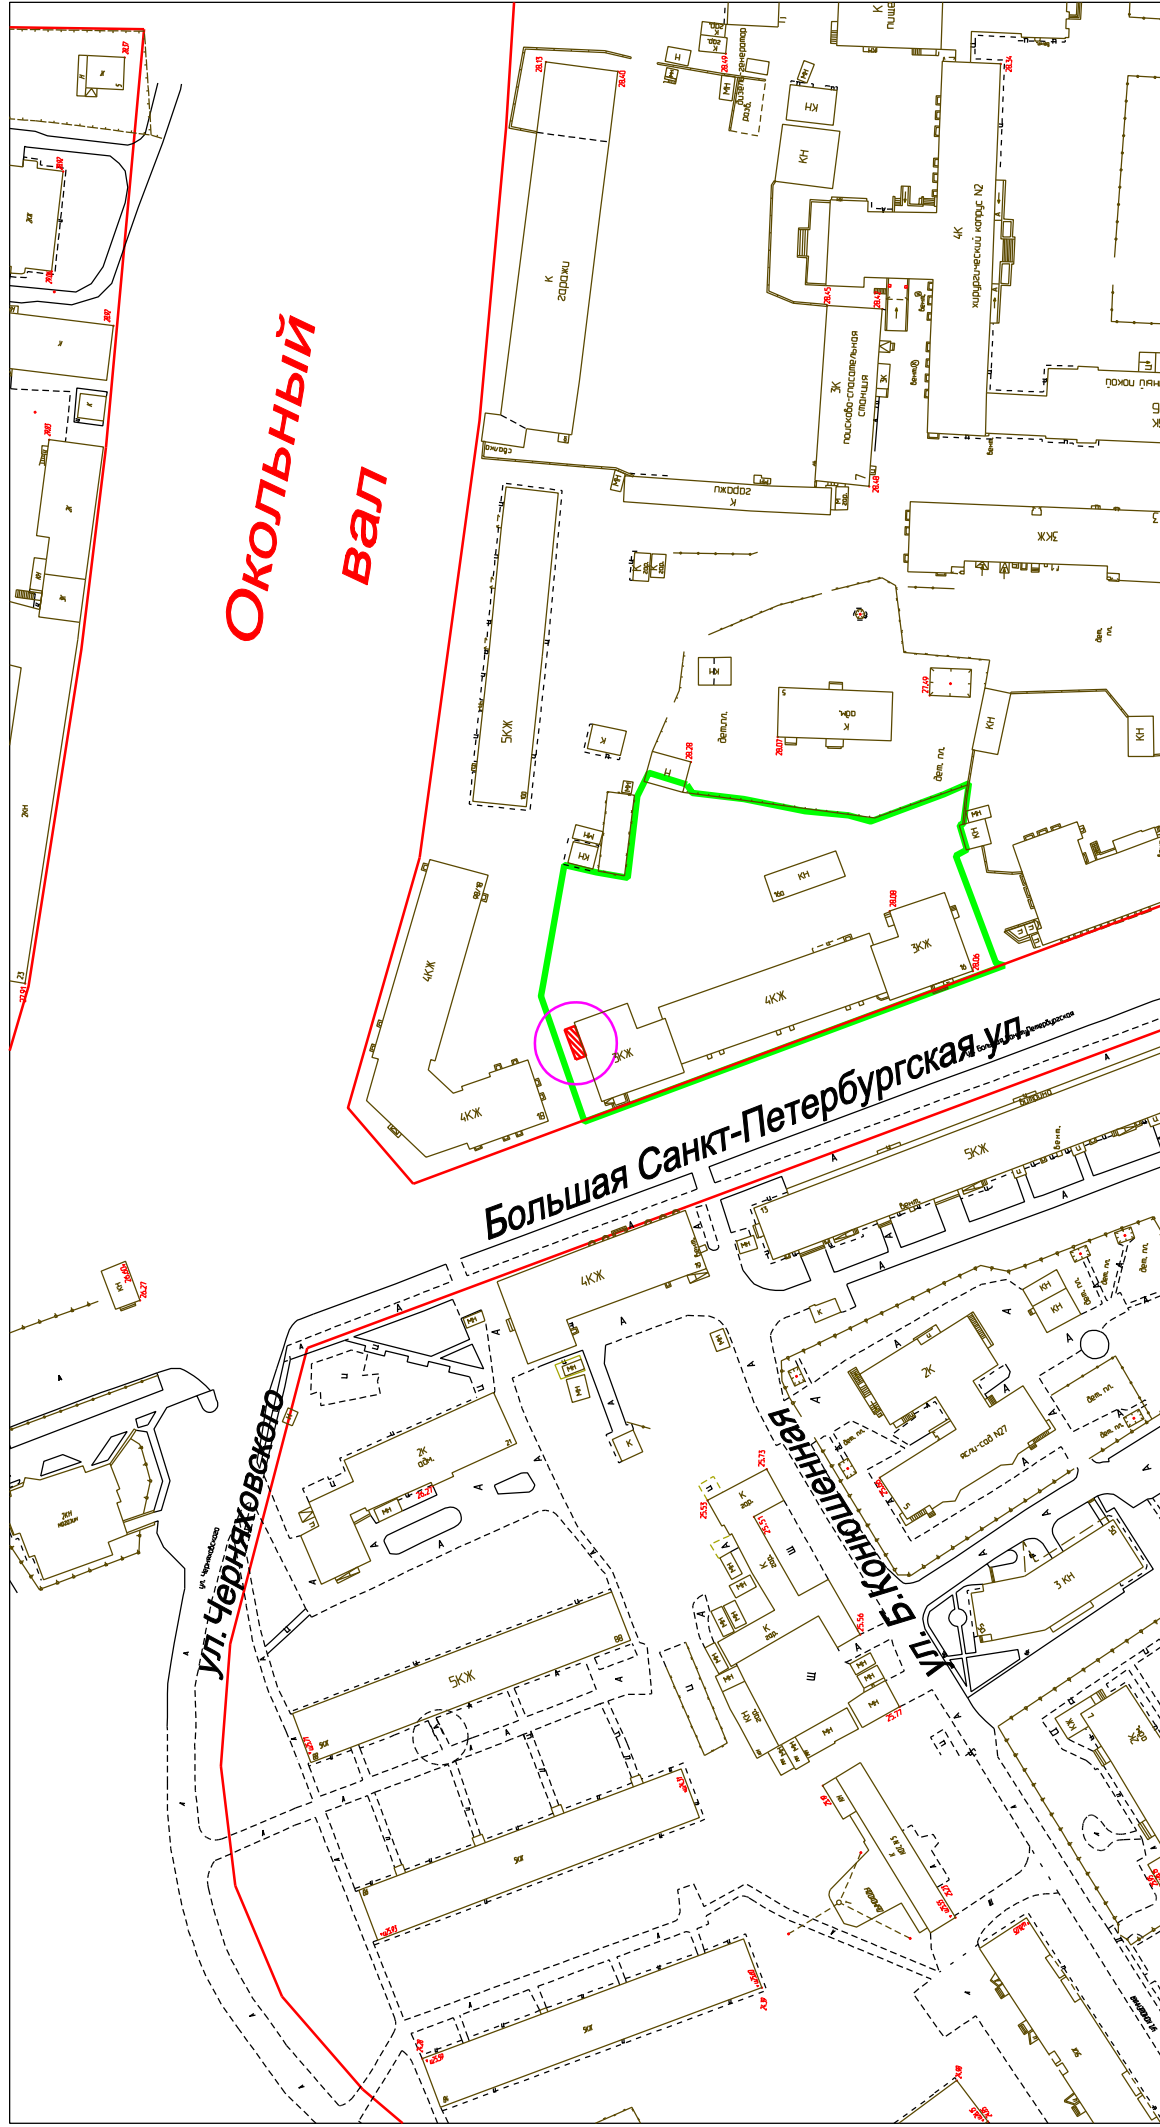

Условные обозначения:

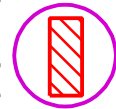

- место размещения объекта

- красные линии



- граница земельного участка