


РОССИЯ
Новгородская область
г. Великий Новгород

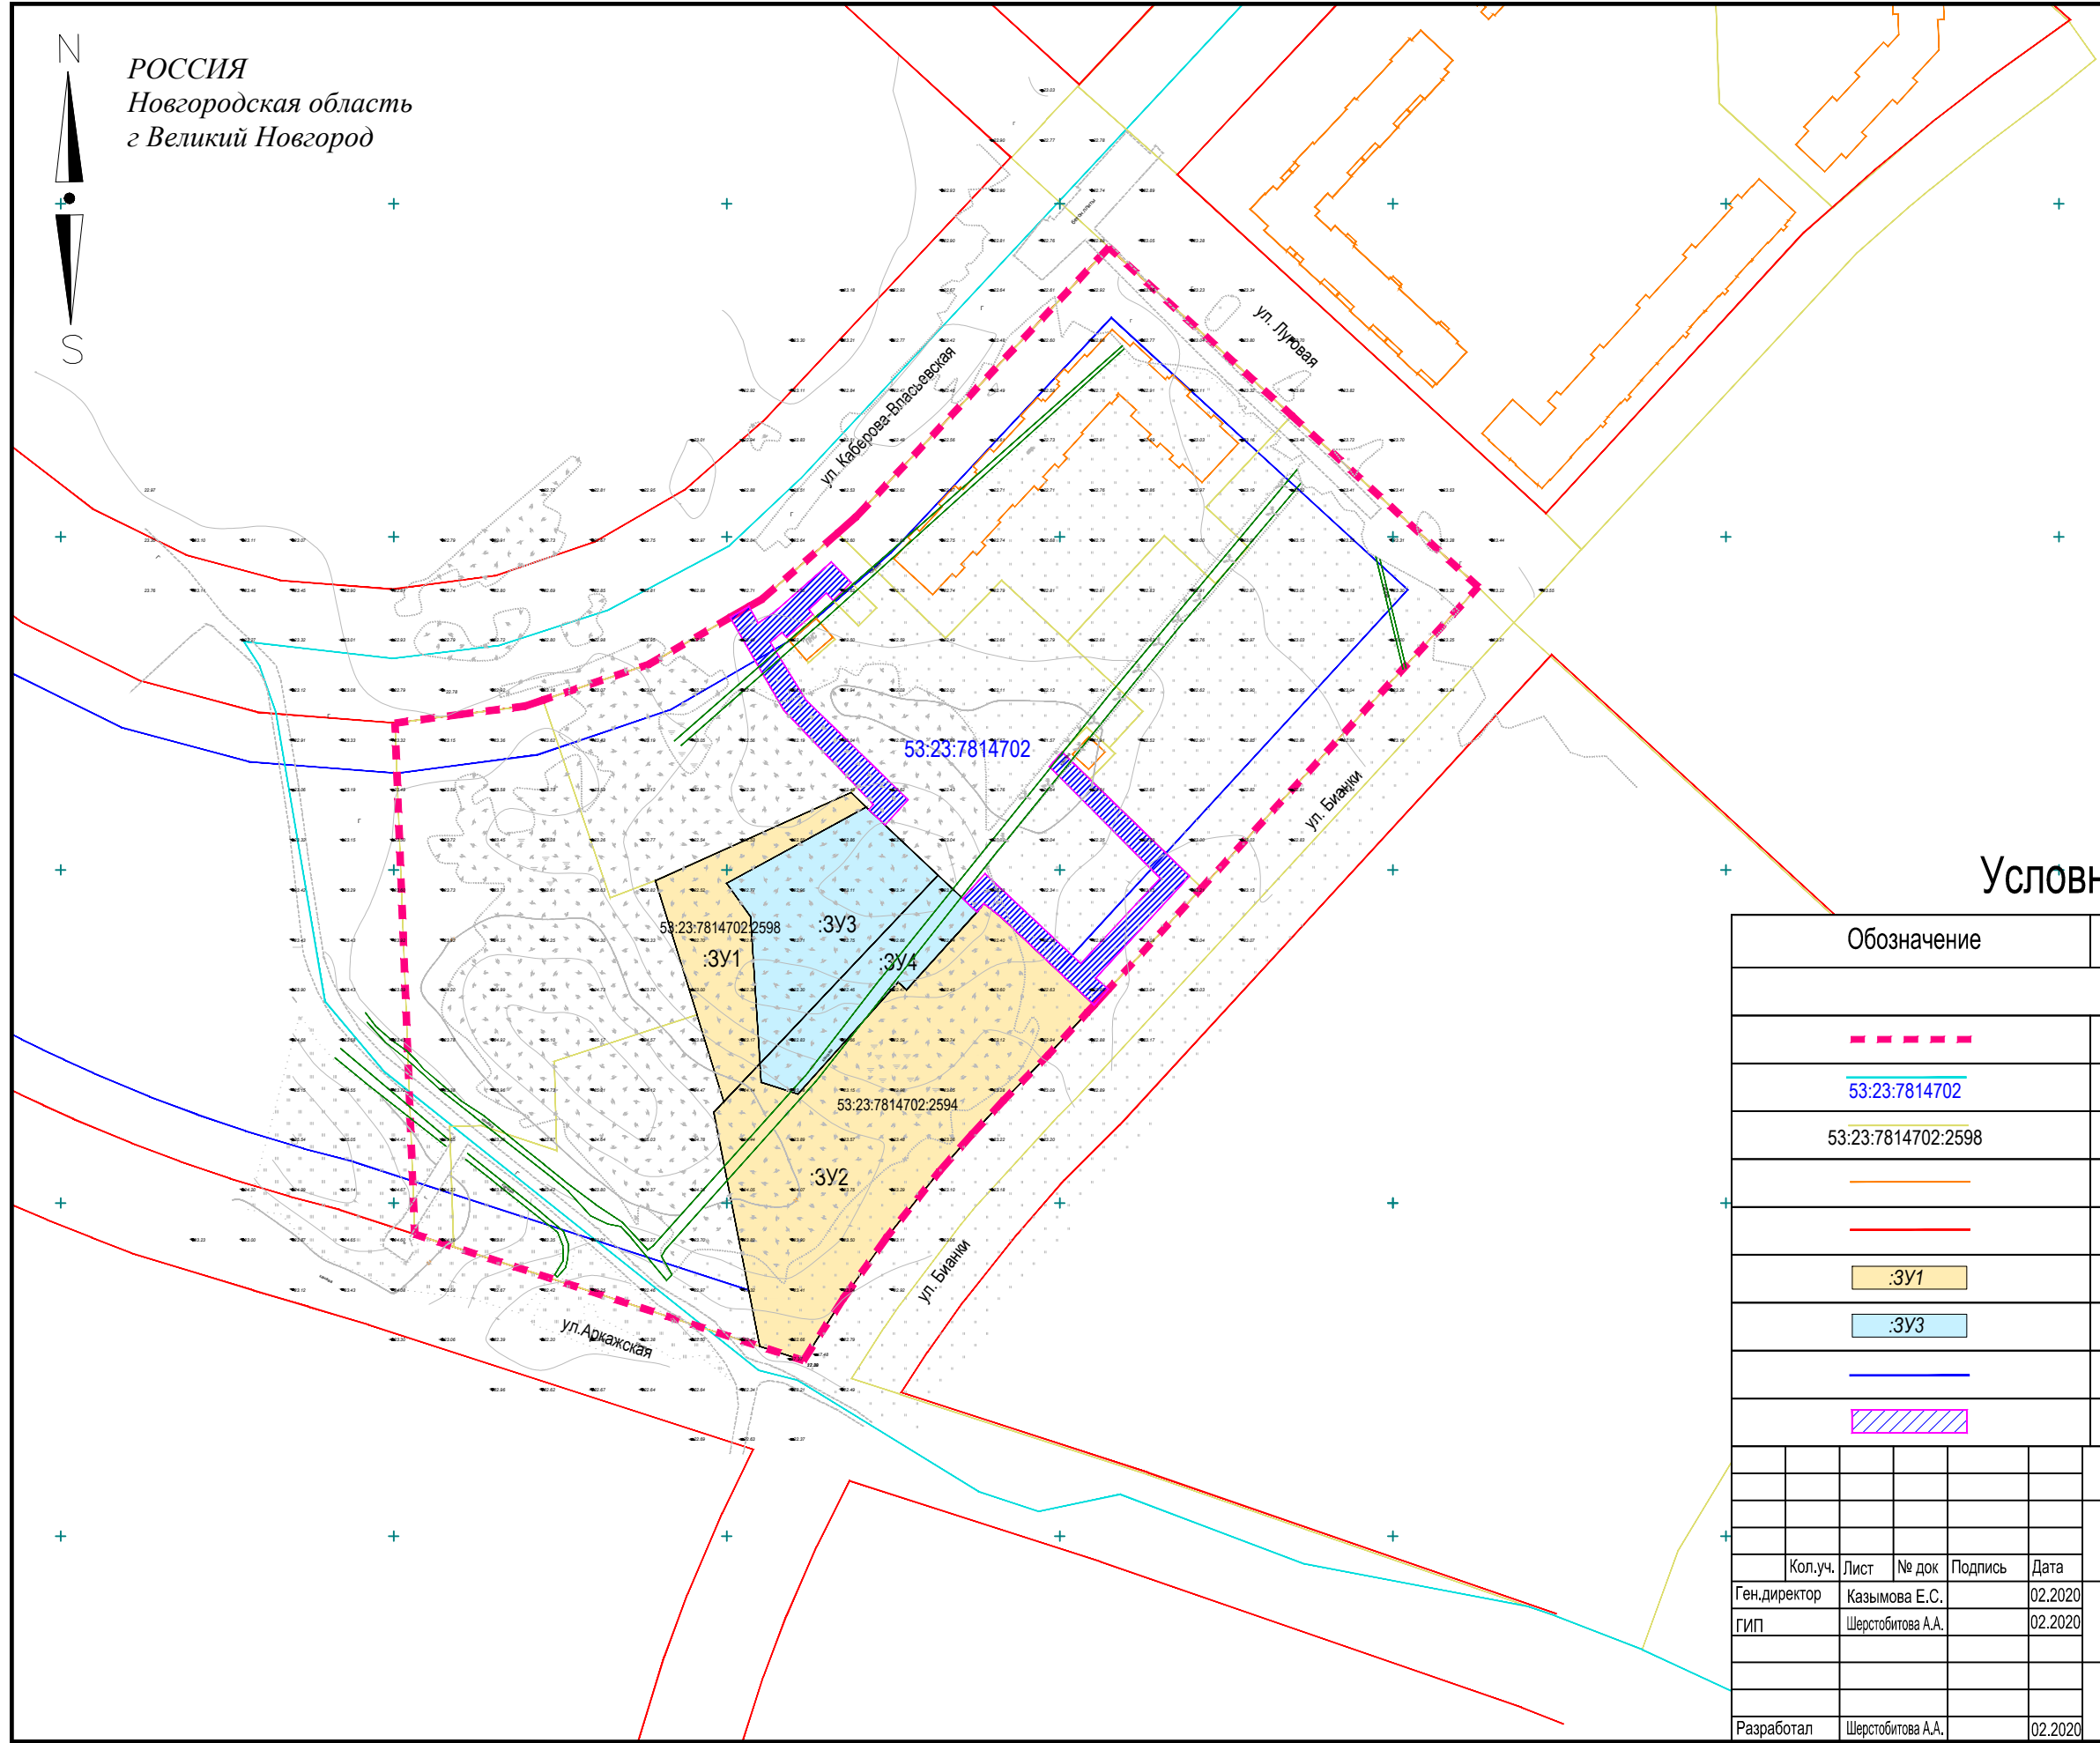

Условные обозначения

Обозначение	Наименование							
Границы:								
	граница проектирования							
	граница и номер кадастрового квартала							
	граница земельных участков, прошедших кадастровый учет							
	граница объектов капитального строительства, прошедших кадастровый учет							
	существующие красные линии							
	границы и условные номера образуемых земельных участков, путем перераспределения							
	границы и условные номера образуемых земельных участков из земель находящихся в государственной или муниципальной собственности, собственность на которые не разграничена							
	линии отступа от красных линий в целях определения мест допустимого размещения зданий, строений, сооружений							
	границы публичных сервитутов							
110/01.12.2019								
Изменения в проект межевания части квартала 152 Великого Новгорода								
Кол.уч.	Лист	№ док	Подпись	Дата	Основная часть	Стадия	Лист	Листов
Ген.директор	Казымова Е.С.			02.2020		ПМ	1	2
ГИП	Шерстобитова А.А.			02.2020				
Разработал	Шерстобитова А.А.			02.2020	Чертеж межевания территории (1 этап) М 1:2000			ООО "География"

