


Ситуационный план

ул. Белова, д. 5

территориальная зона Ж.3 - зона застройки многоквартирными домами этажностью в 3-7 надземных этажей (включая цокольный и технический этажи)

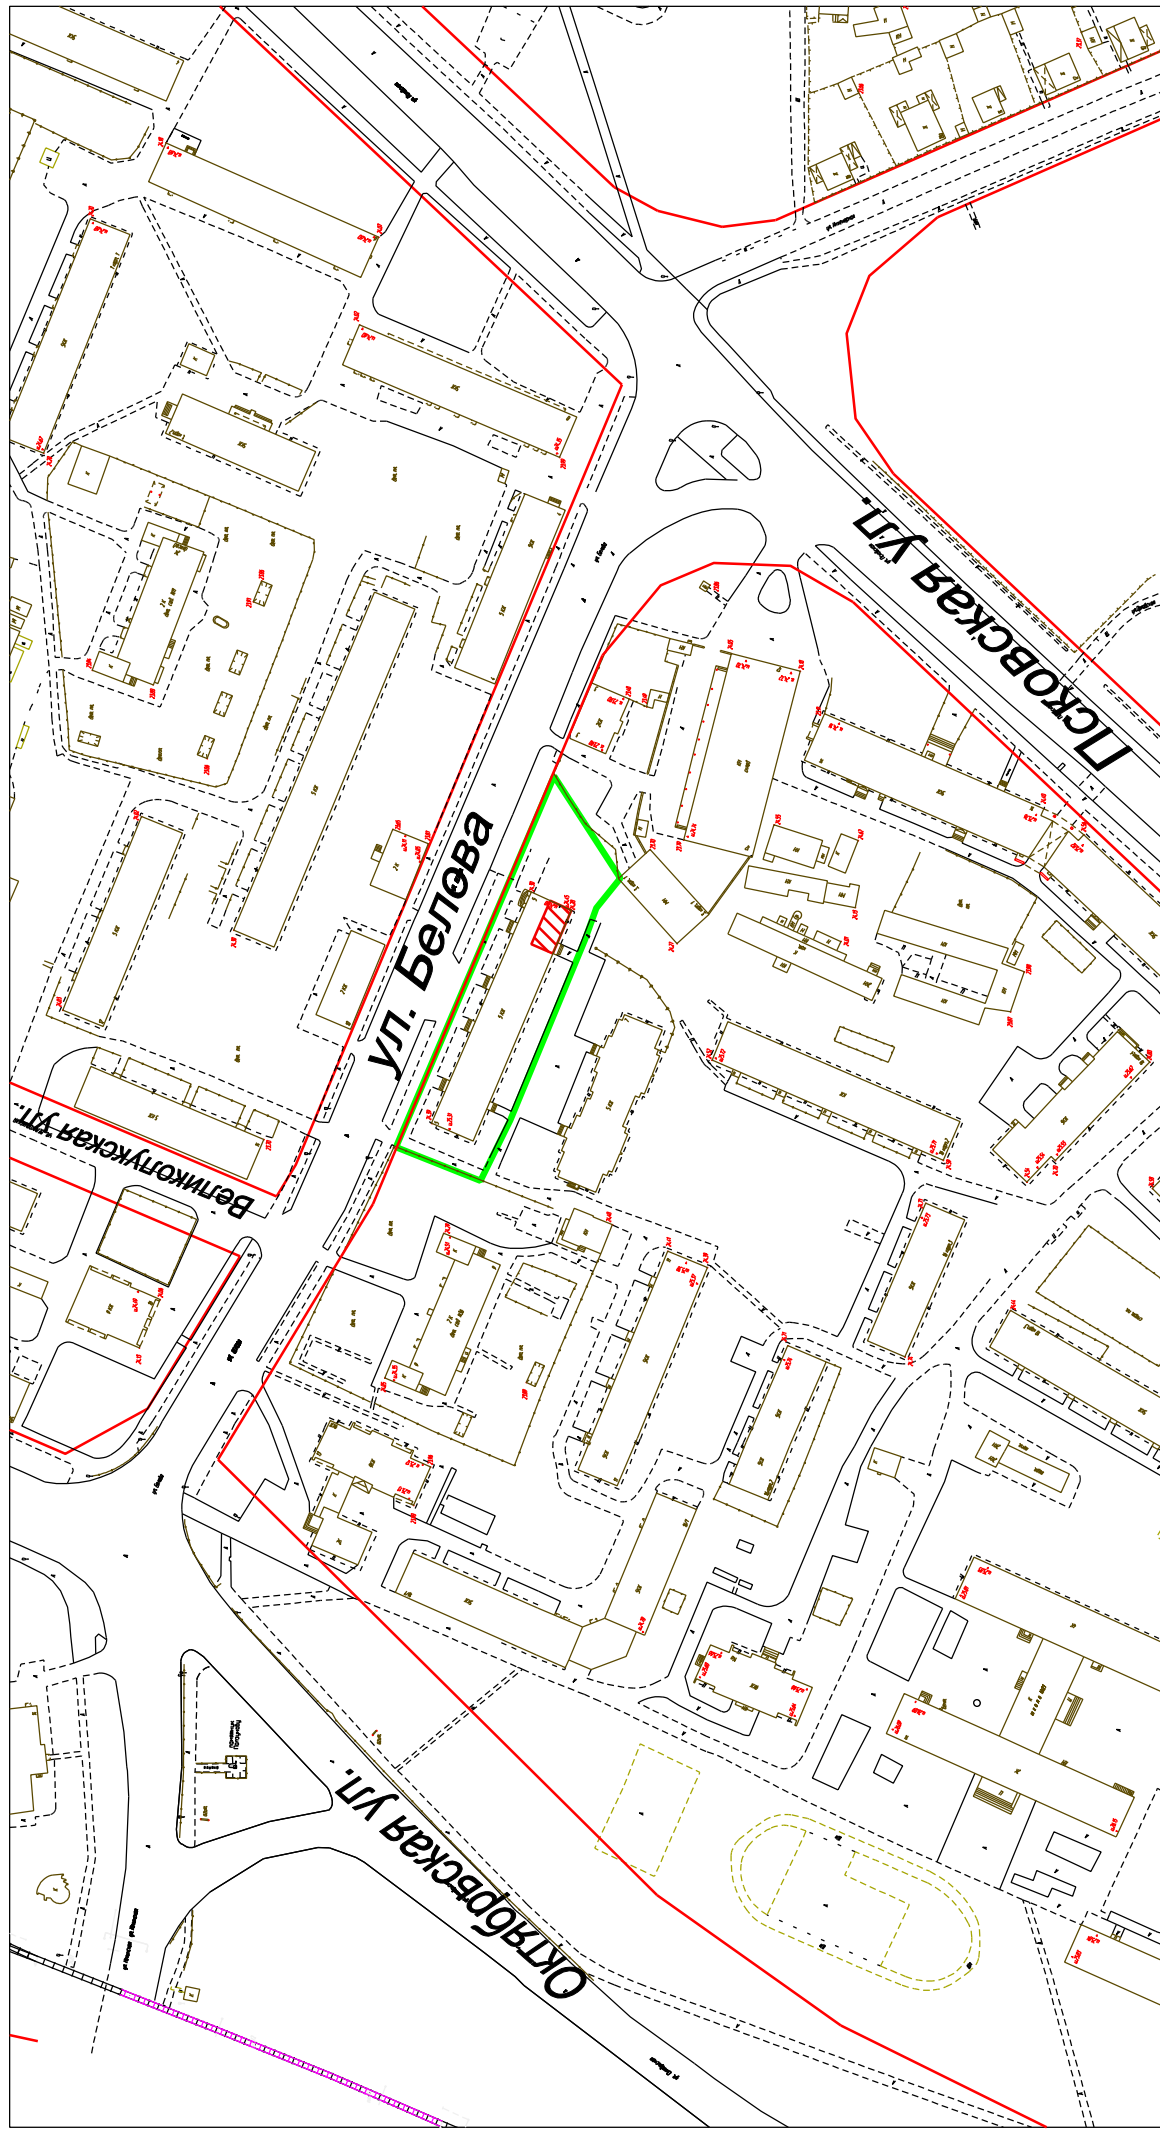

Условные обозначения:

-  - граница земельного участка
-  - красные линии
-  - жилое помещение планируемое под размещение магазина