


Ситуационный план

г. Великий Новгород, мкр. Волховский, СТ Волховский, з/у 25
территориальная зона Ж.1 - зона индивидуальной жилой застройки

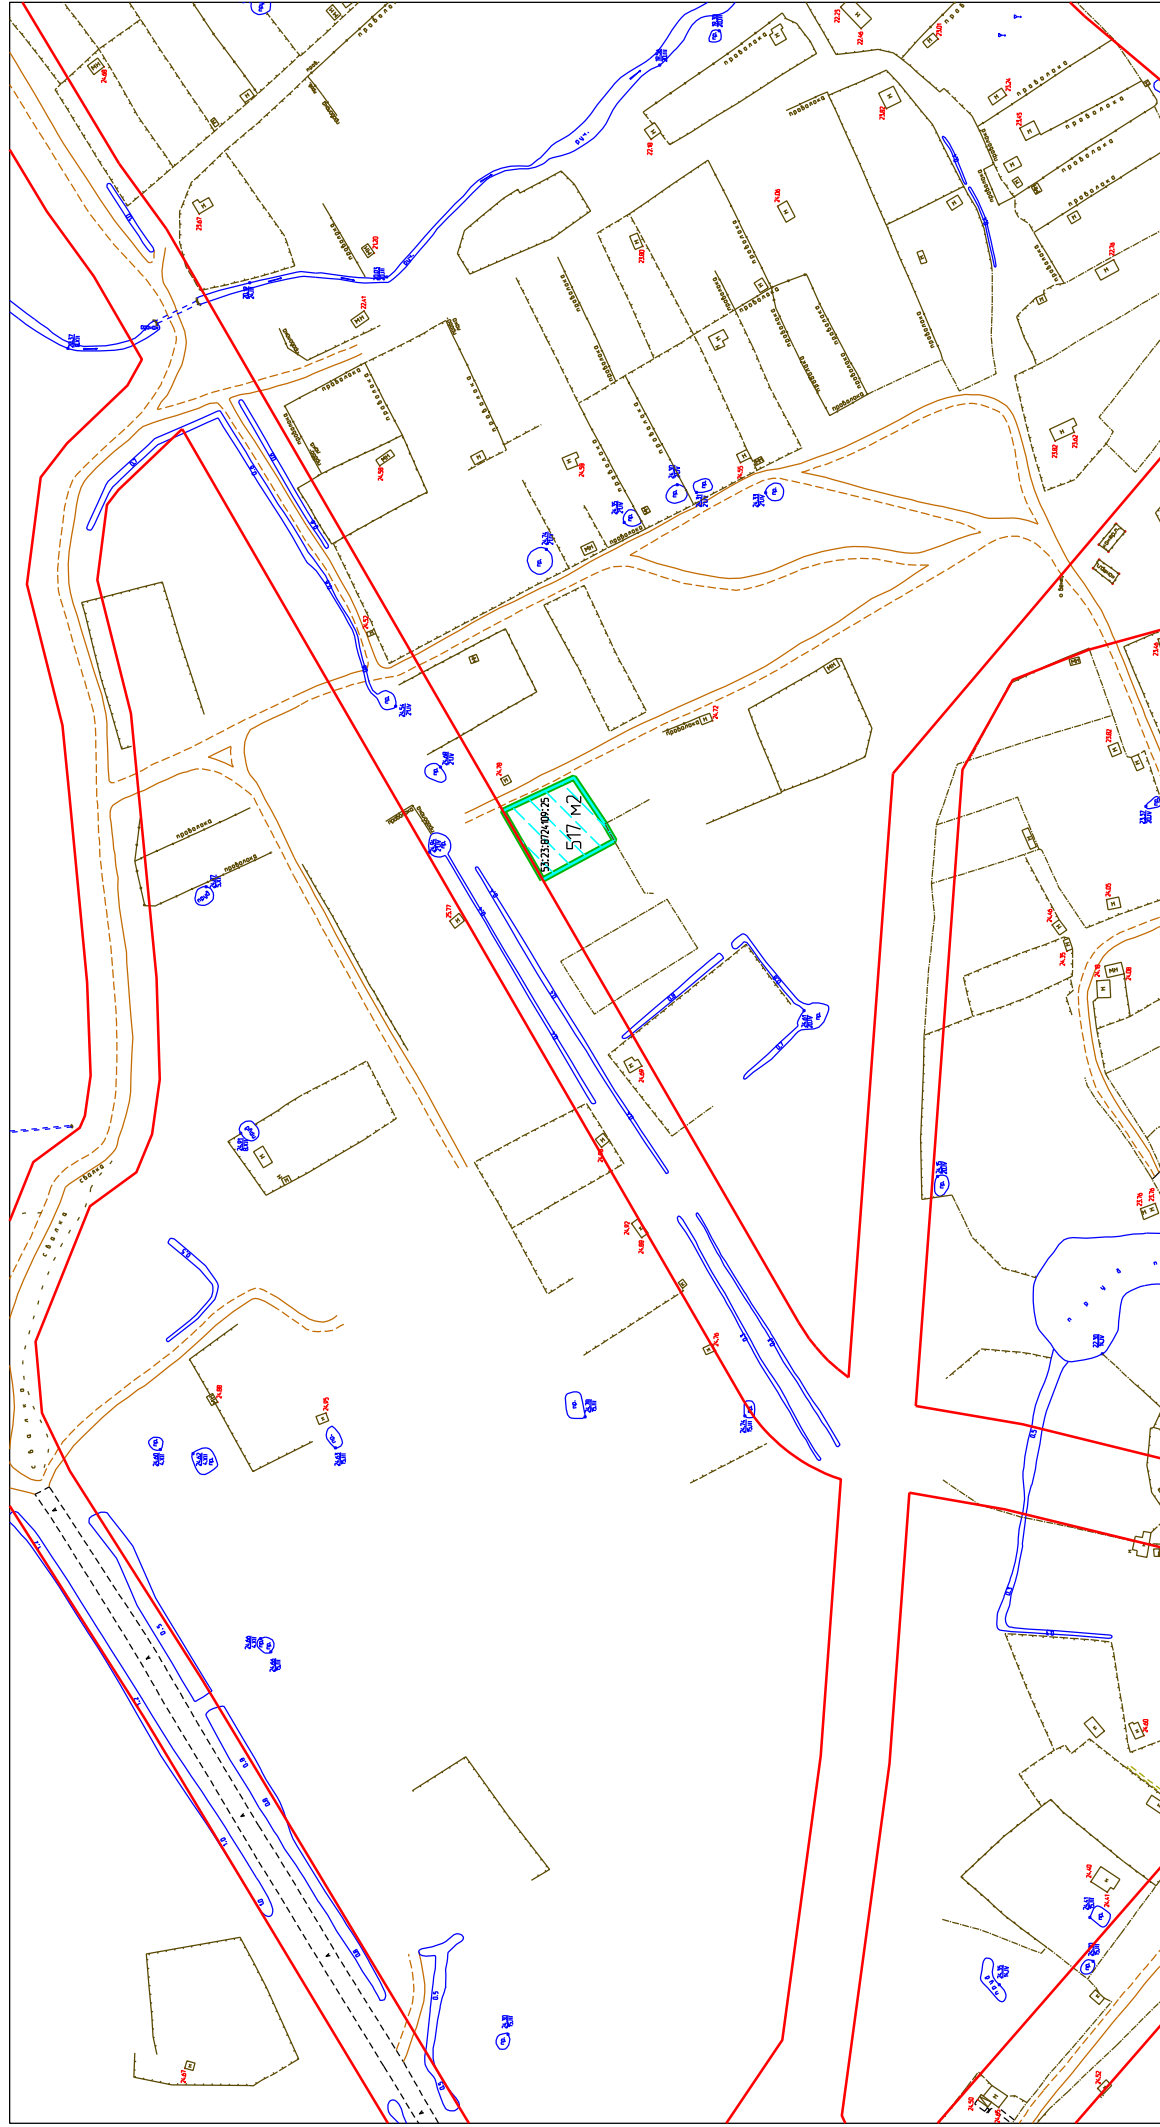

Условные обозначения:

-  - граница земельного участка
-  - красные линии