

УСЛОВНЫЕ ОБОЗНАЧЕНИЯ И ИЗОБРАЖЕНИЯ

Наименование изображения	Условное графическое изображение и обозначение
Граница участка	
Красные линии	
Граница формируемых земельных участков	
Формируемый земельный участок под жилую застройку	
Формируемый земельный участок под инженерные сооружения	




ОСНОВНЫЕ ТЕХНИКО-ЭКОНОМИЧЕСКИЕ ПОКАЗАТЕЛИ

№ п/п	Наименование показателей	Ед. изм.	Площадь
1	Площадь проектируемой территории - всего	м2	33165
2	Территория подлежащая межеванию в том числе:		
	- территория жилой застройки	м2	33013,6
	- территория для инженерных сооружений	м2	151,4

ОХРАННЫЕ ЗОНЫ СЕТЕЙ

Сети канализации	
Сети газа	
Тепловые сети	
Сети водопровода	
Водоохранная зона р. Веряжа	

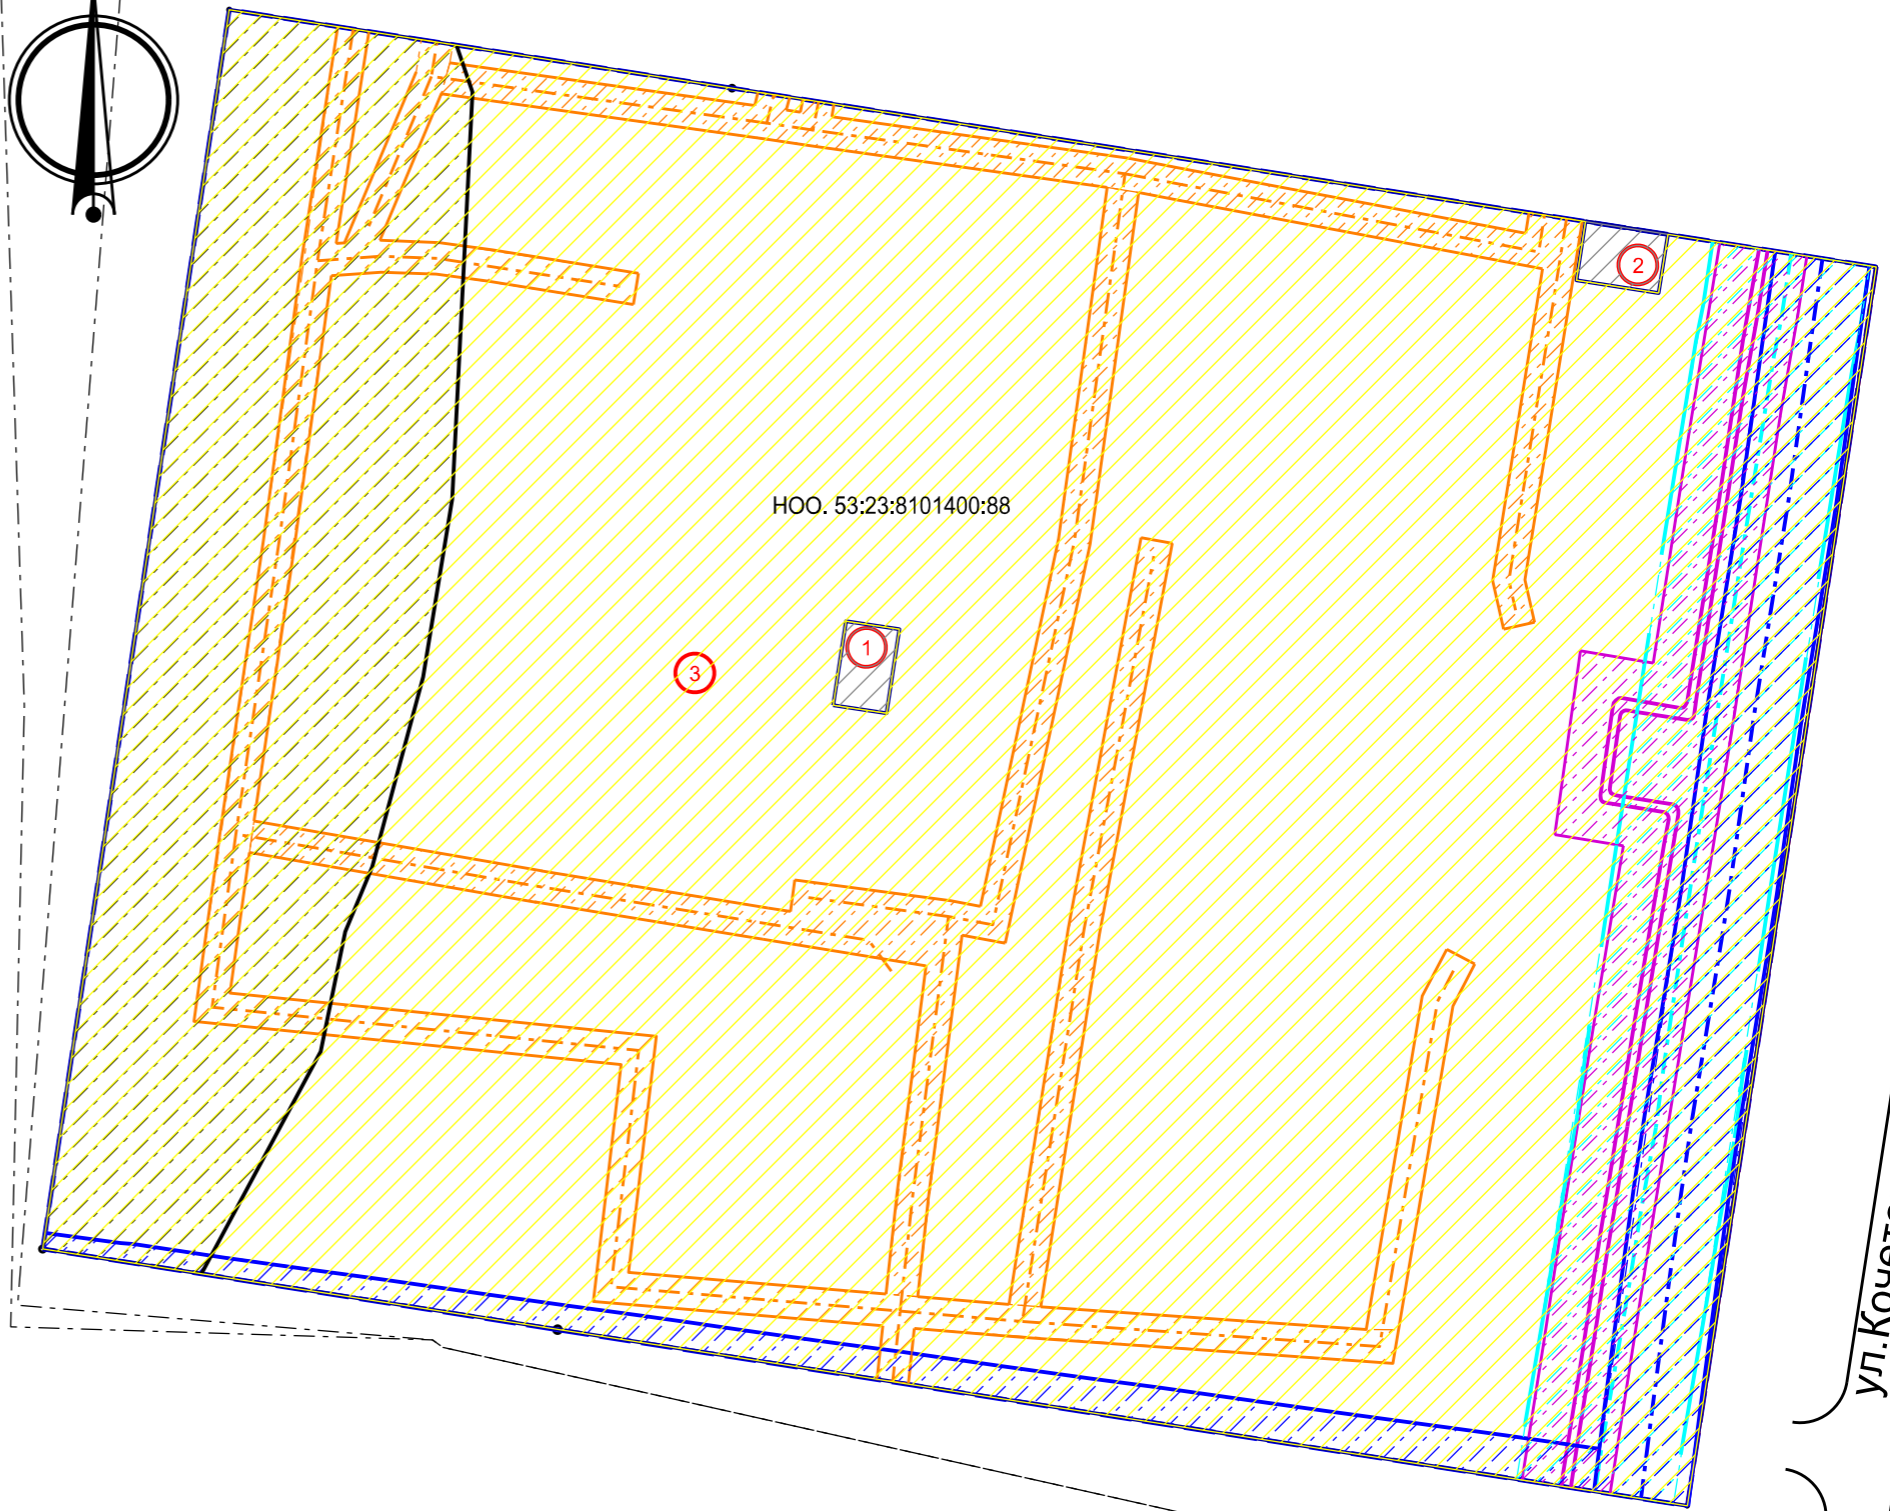

Экспликация земельных участков

Номер по плану	Обозначение кадастрового номера земельного участка	Площадь земельного участка м ²	Площадь застройки м ²	Площадь земельного участка по нормативу м ²	Площадь земельного участка по межев.	Этажность	Использование	Категория земель	Вид разрешенного использования
1	2	3	4	5	6	7	8	9	10
1	Участок без номера	72,70	-	-	72,70	1	под строительство ТП	земли населенных пунктов	объекты инженерной инфраструктуры
2	Участок без номера	78,70	-	-	78,70	1	под строительство ГРП	земли населенных пунктов	объекты инженерной инфраструктуры
3	Участок без номера	33013,6			33013,6	-	многоквартирные дома	земли населенных пунктов	многоквартирные дома до 14 надземных этажей

ПРИМЕЧАНИЕ:

Сети, попадающие под пятно застройки, будут вынесены за пределы строительства.
С собственниками сетей имеется согласие

Изм.	Кол.уч	Лист	№ док	Подпись	Дата
ГИП	Корнеева				
ИО ГАП	Рауш				
Разработ.	Рауш				
Н. контр.	Корнеева				
Утв.					

03-16-ПП					
Проект планировки и в его составе проект межевания земельного участка с кадастровым номером 53:23:8101400:88, микрорайон 14, ул. Кочетова, Великий Новгород					
Основная часть (подлежащая утверждению) проекта планировки территории				Стадия	Лист
Схема межевания территории М 1:1000				ПП	5
ООО "ГЛОРИЯ ПРОЕКТ"				Листов	

Согласовано

Взам. инв. №

Подп. и дата

Инв. № подл.

ул. Кочетова