



Внесение изменений в проект межевания территории квартала 237 Великого Новгорода, утвержденный постановлением Администрации Великого Новгорода от 15.11.2011 № 5020

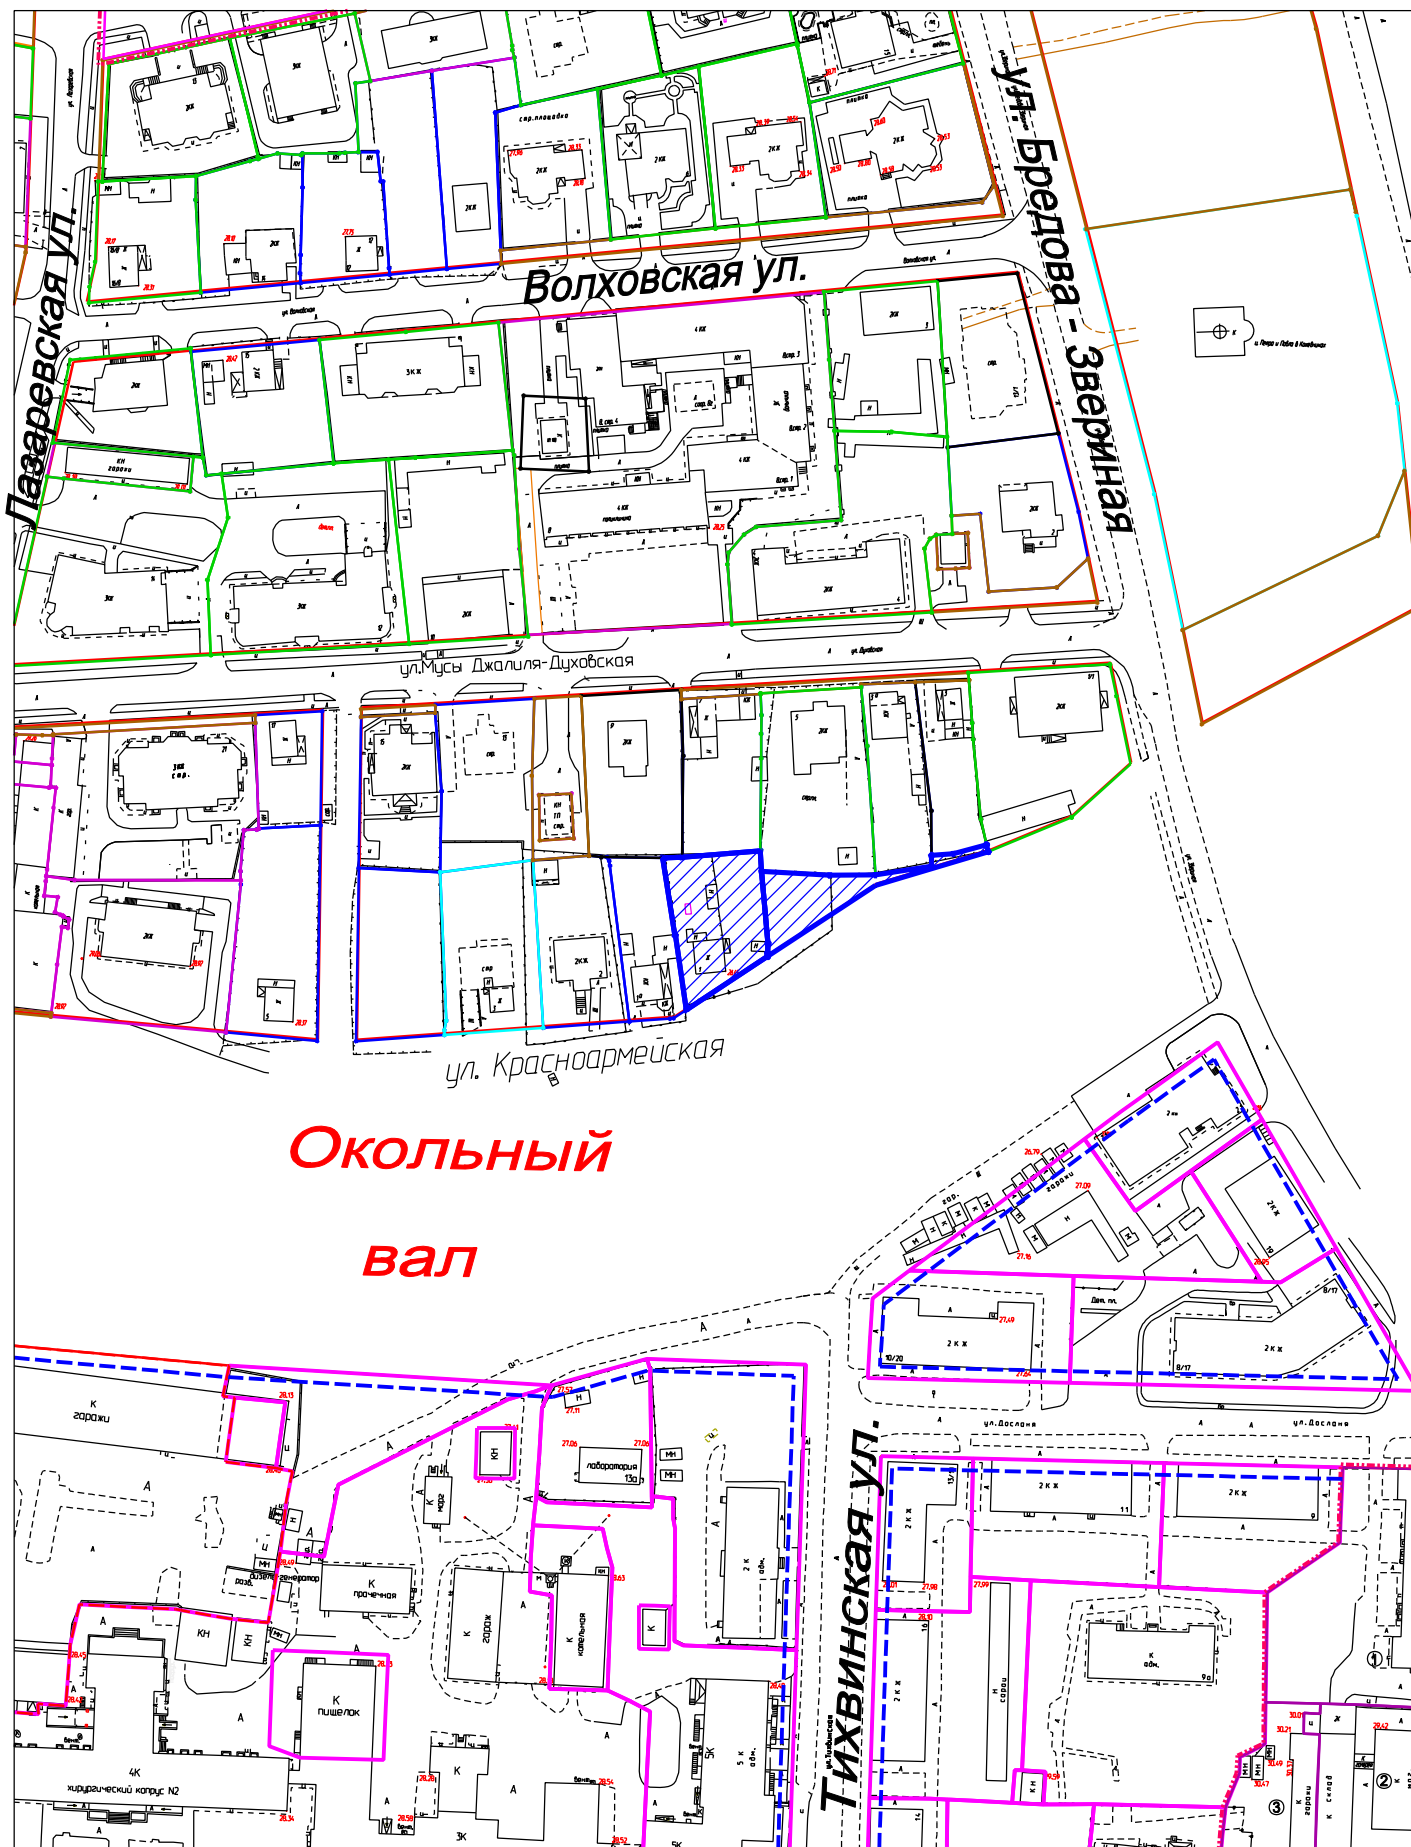

**ОКОЛЬНЫЙ  
вал**

Условные обозначения:

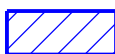

часть проекта межевания, признаваемая недействительной



красная линия

М 1:2000