
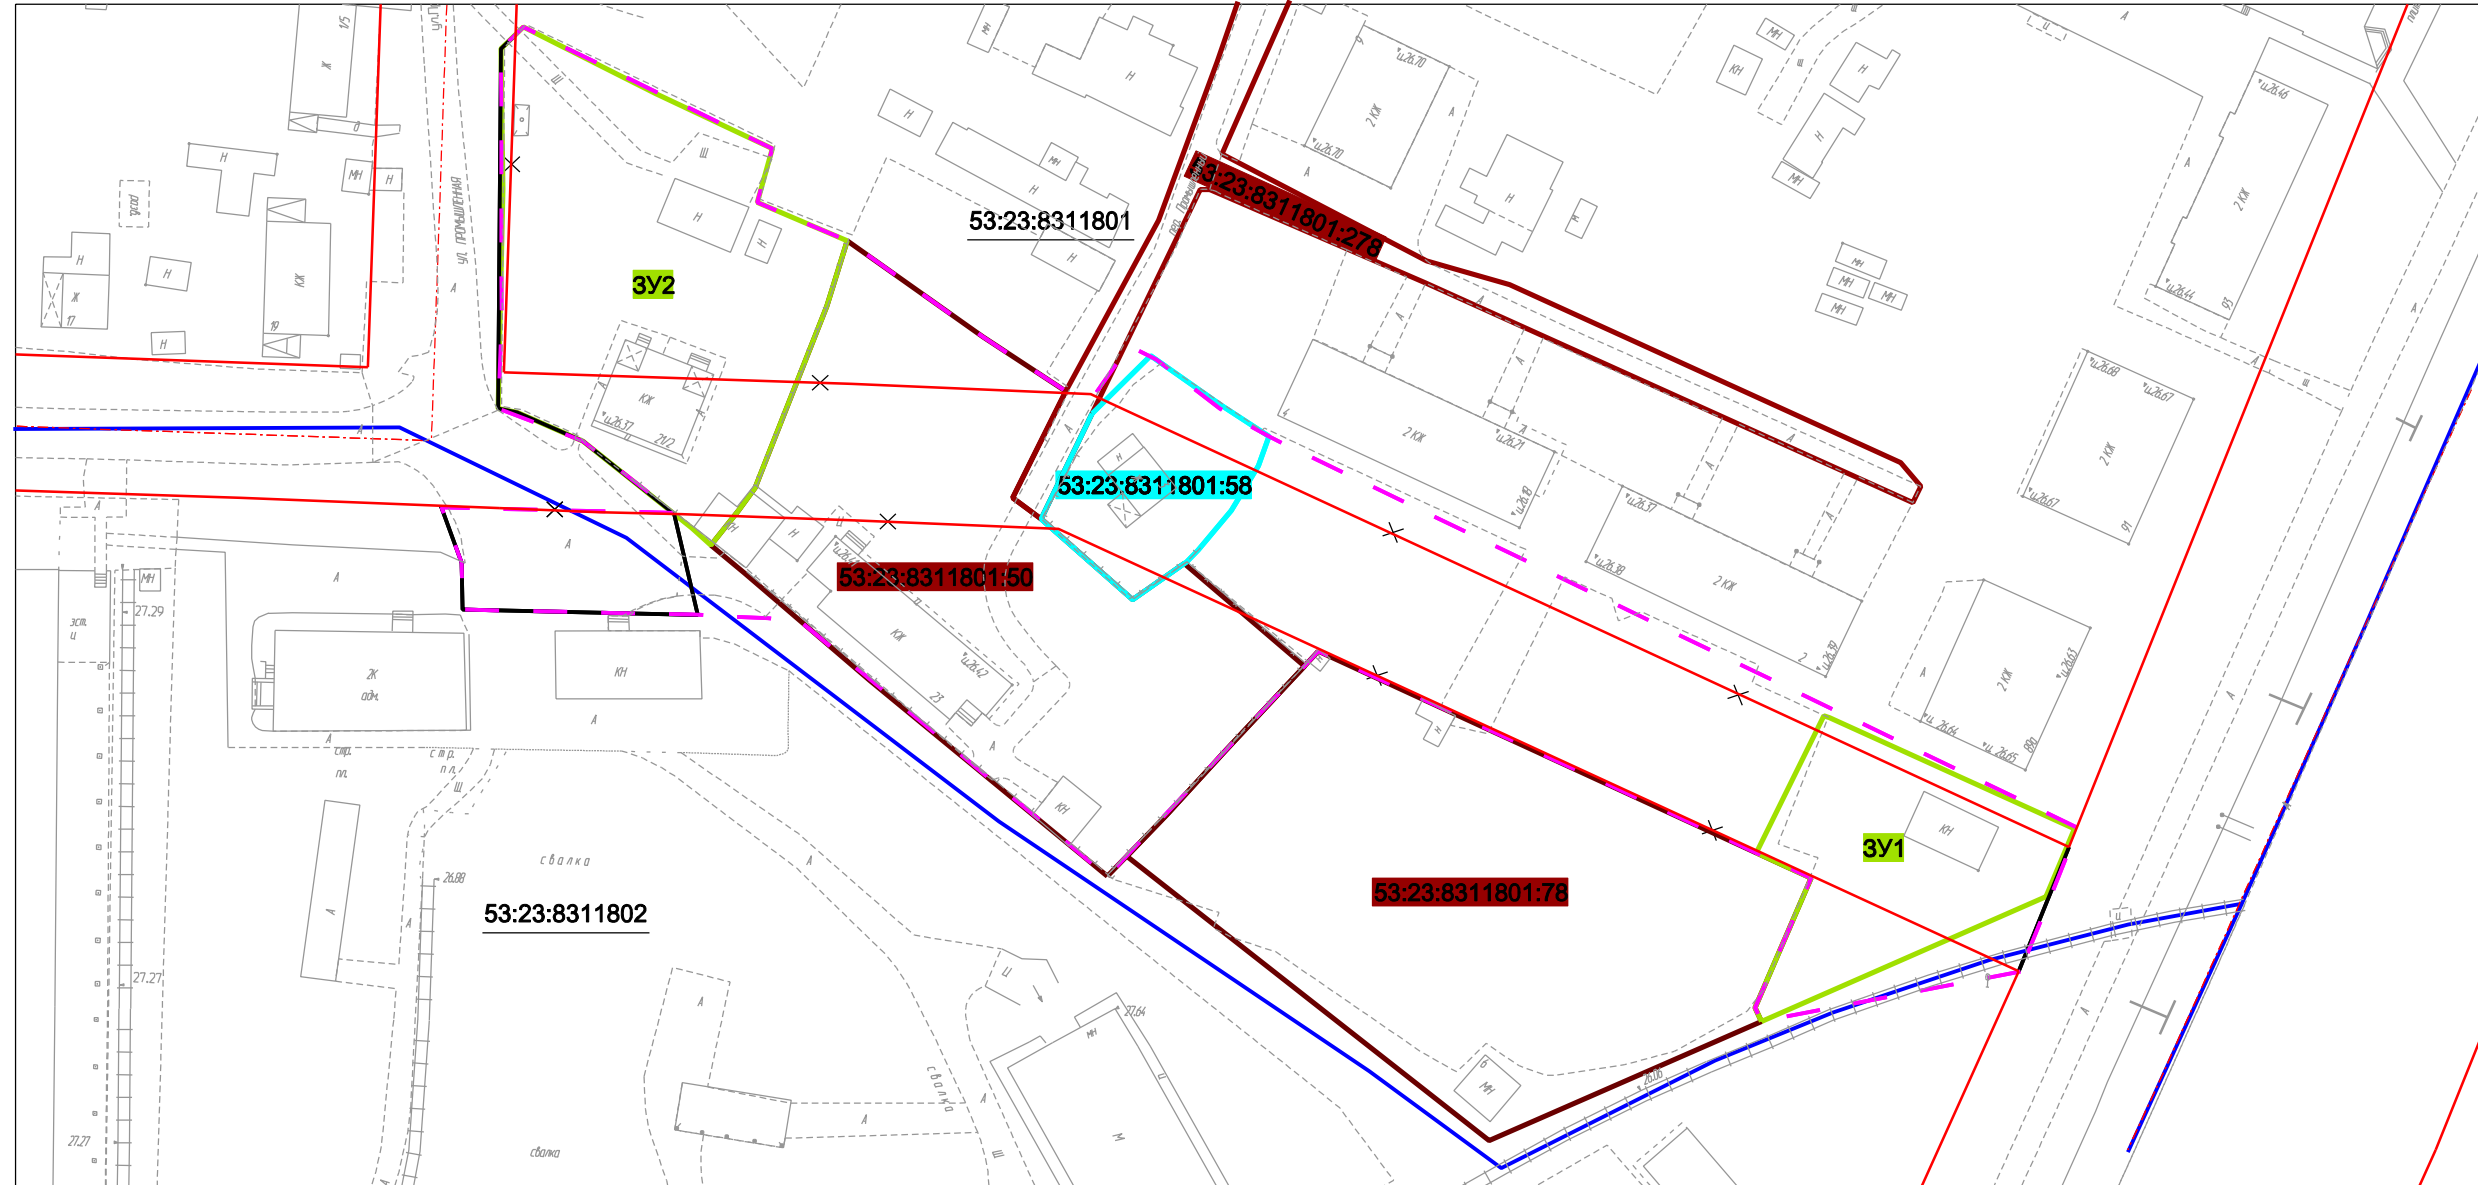


ПРОЕКТ МЕЖЕВАНИЯ ТЕРРИТОРИИ

Проект межевания территории части квартала 118 Великого Новгорода  
 Основная часть  
 Чертеж межевания территории  
 Лист 3

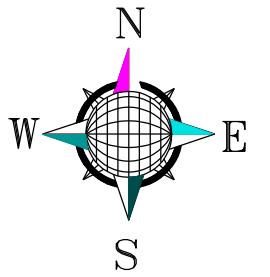

УСЛОВНЫЕ ОБОЗНАЧЕНИЯ

ГРАНИЦЫ И ТЕРРИТОРИИ

	Границы проектируемой территории
<b>53:23:8311801</b>	Номер кадастрового квартала
	Границы кадастровых кварталов
<b>ЗУ1</b>	Границы и условные номера образуемых земельных участков
<b>53:23:8311801:58</b>	Границы и кадастровые номера уточняемых земельных участков
<b>53:23:8311801:50</b>	Границы и кадастровые номера существующих земельных участков

ЛИНИИ ГРАДОСТРОИТЕЛЬНОГО РЕГУЛИРОВАНИЯ

	Красные линии
	Отменяемые красные линии
	Устанавливаемые красные линии
	Оси дорог

ПРИМЕЧАНИЕ

Планировочные характеристики объектов межевания, в том числе описание местоположения границ образуемых земельных участков, приведены в текстовой части проекта межевания.

04 - 2020 - ПМТ

Документация по планировке территории -  
 проект межевания территории части квартала 118  
 Великого Новгорода

Изм.	Кол.уч	Лист	Ндок.	Подп.	Дата
Руководитель	Аймурзина				
Разработал	Аймурзина				

Чертеж межевания территории.  
 М 1:1000

Стадия	Лист	Листов
ПМТ	3	3

ООО "Сеть"

формат А3

Взам. инв. N

Подпись и дата

Инв. N подл.