


Внесение изменений в проект межевания застроенной территории квартала 23 на Торговой стороне Великого Новгорода, утвержденный постановлением Администрации Великого Новгорода от 27.06.2011 № 2606

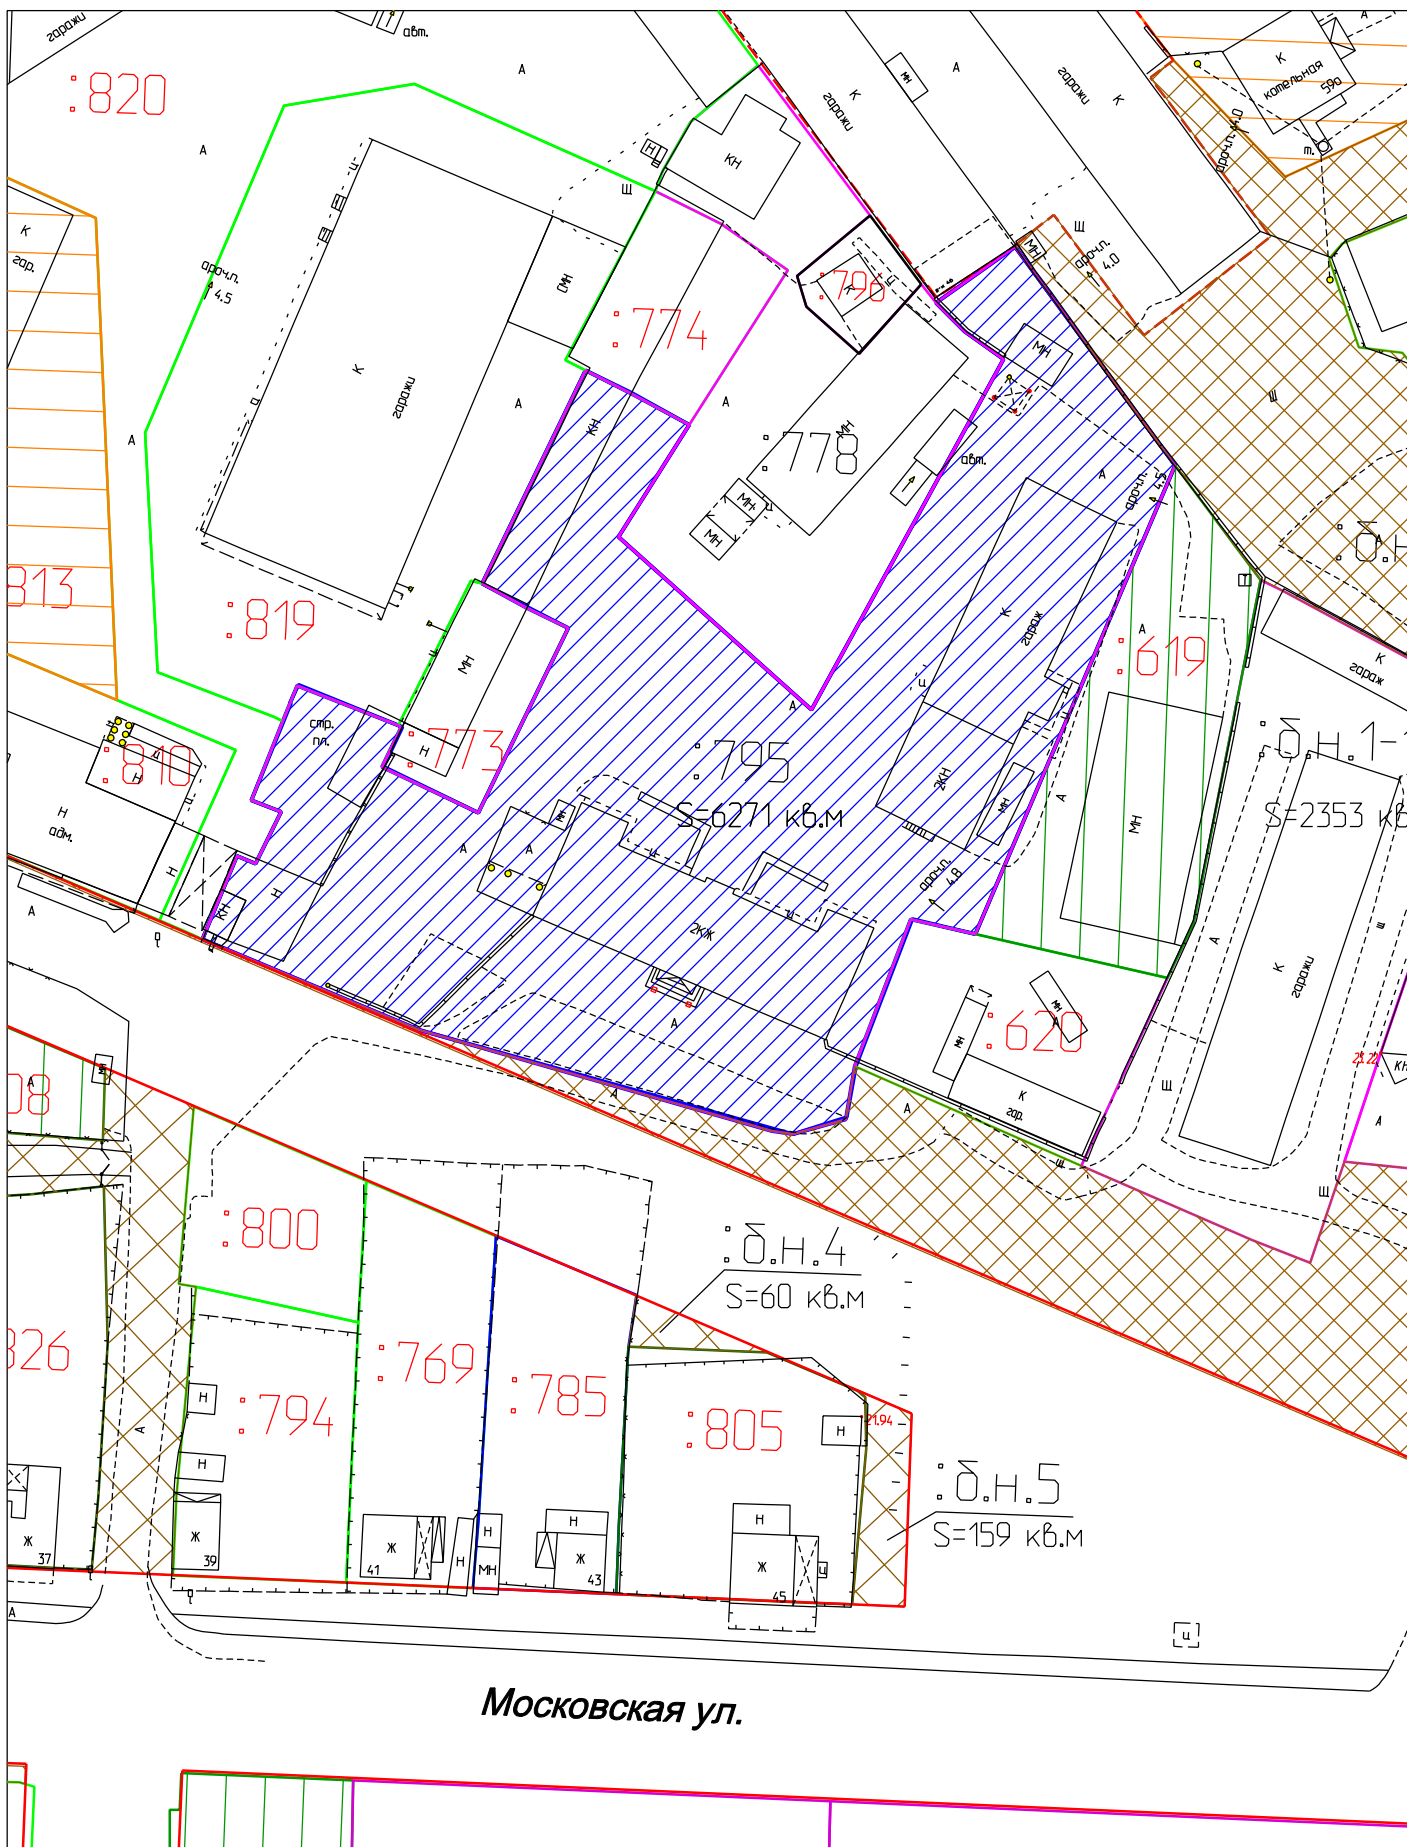

Условные обозначения:

- часть проекта межевания, подлежащая отмене
- красная линия

М 1:1000