


Ситуационный план

ул. Связи (Красное поле), кадастровый квартал: 53:23:0000000:
территориальная зона Ж.2 - зона смешанной застройки индивидуальными жилыми домами,
блокированными жилыми домами и многоквартирными домами
этажность не выше четырех надземных этажей (четвертый этаж мансардный)

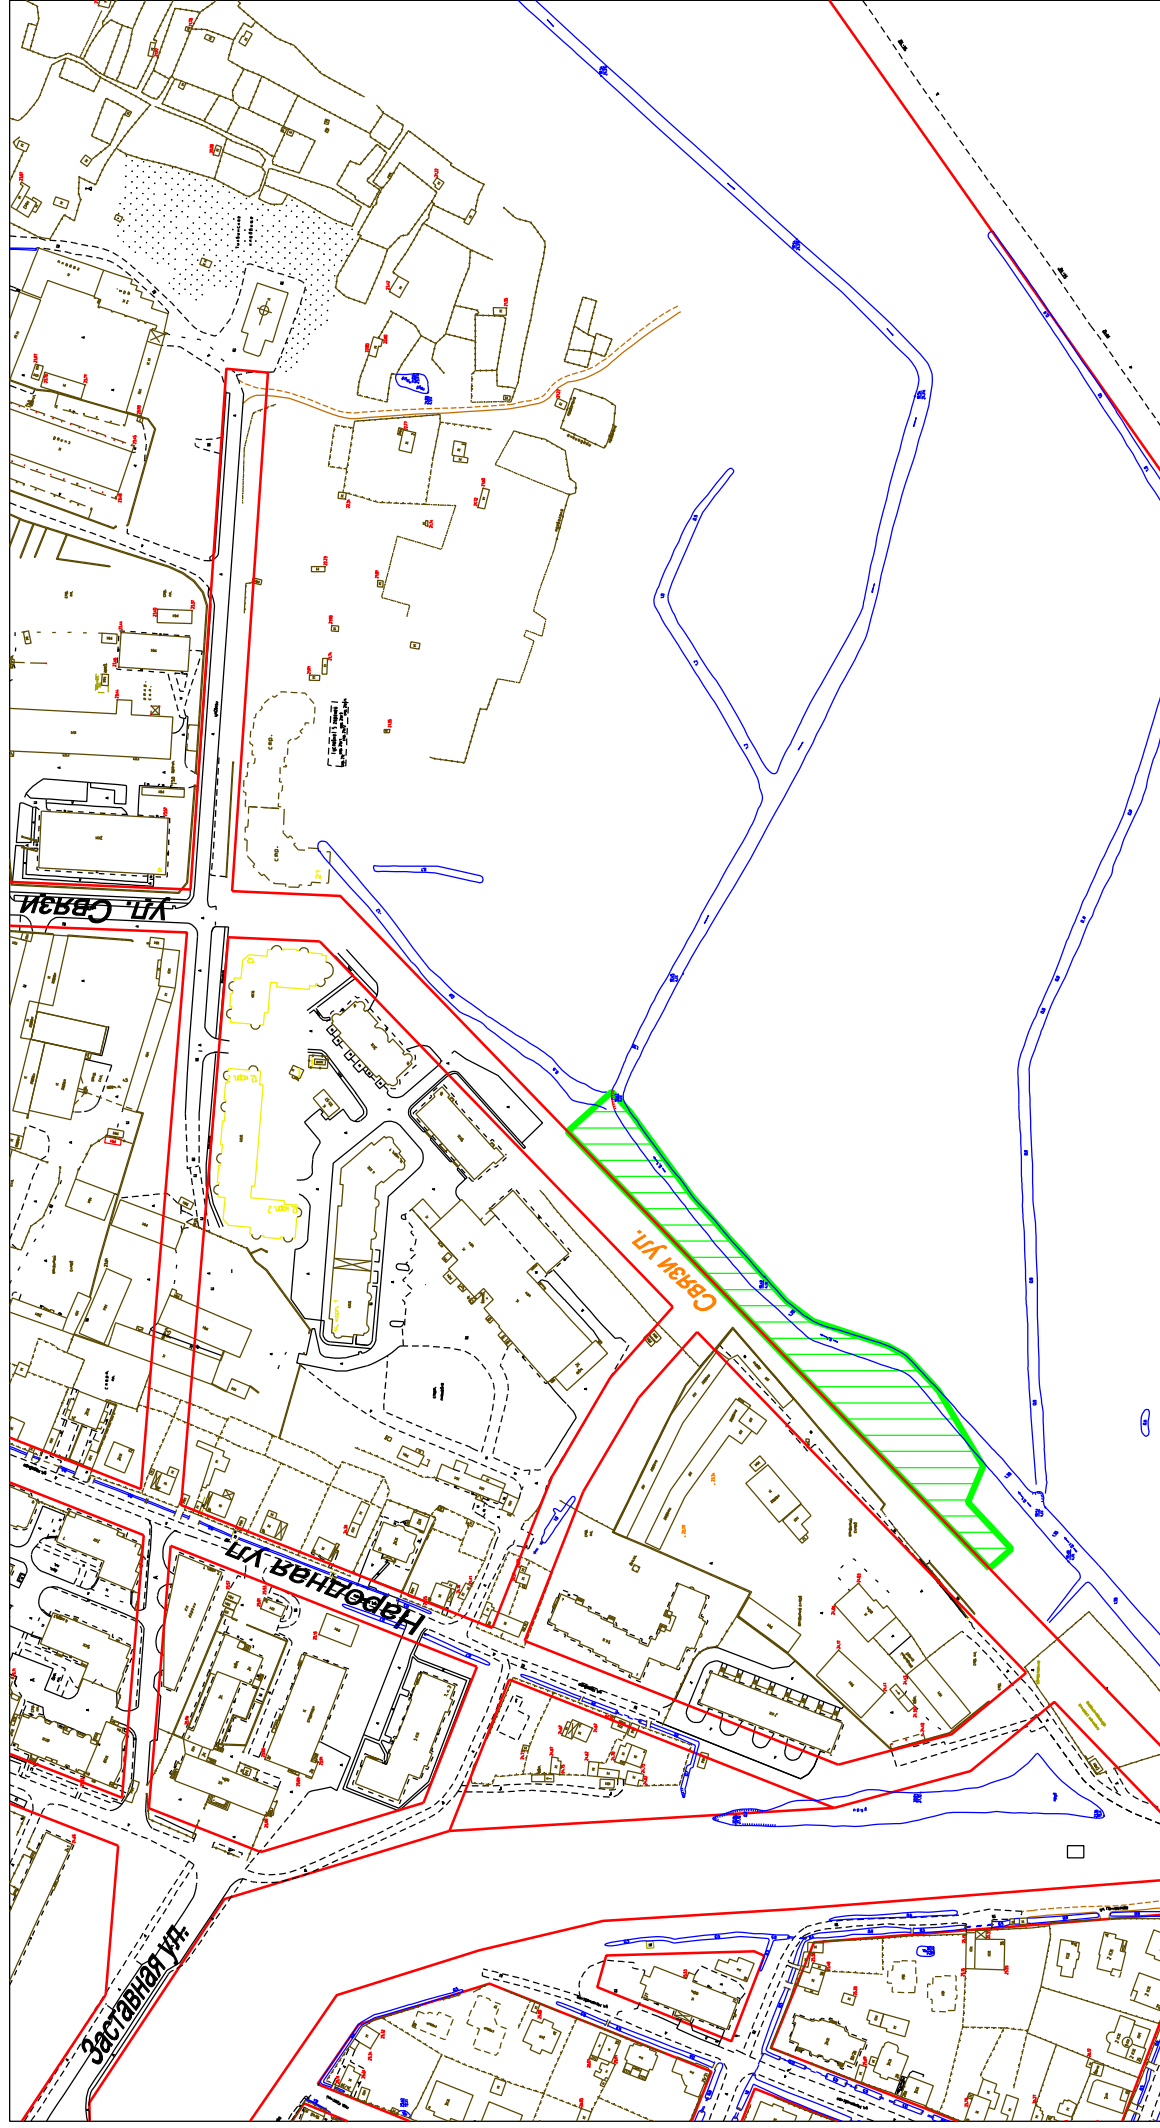

Условные обозначения:

-  - граница земельного участка
-  - красные линии