




Схема - месторасположение
Благоустройство территории, прилегающей к многоквартирному дому
№ 16/11 по ул. Свободы (со стороны ул. Кочетова)

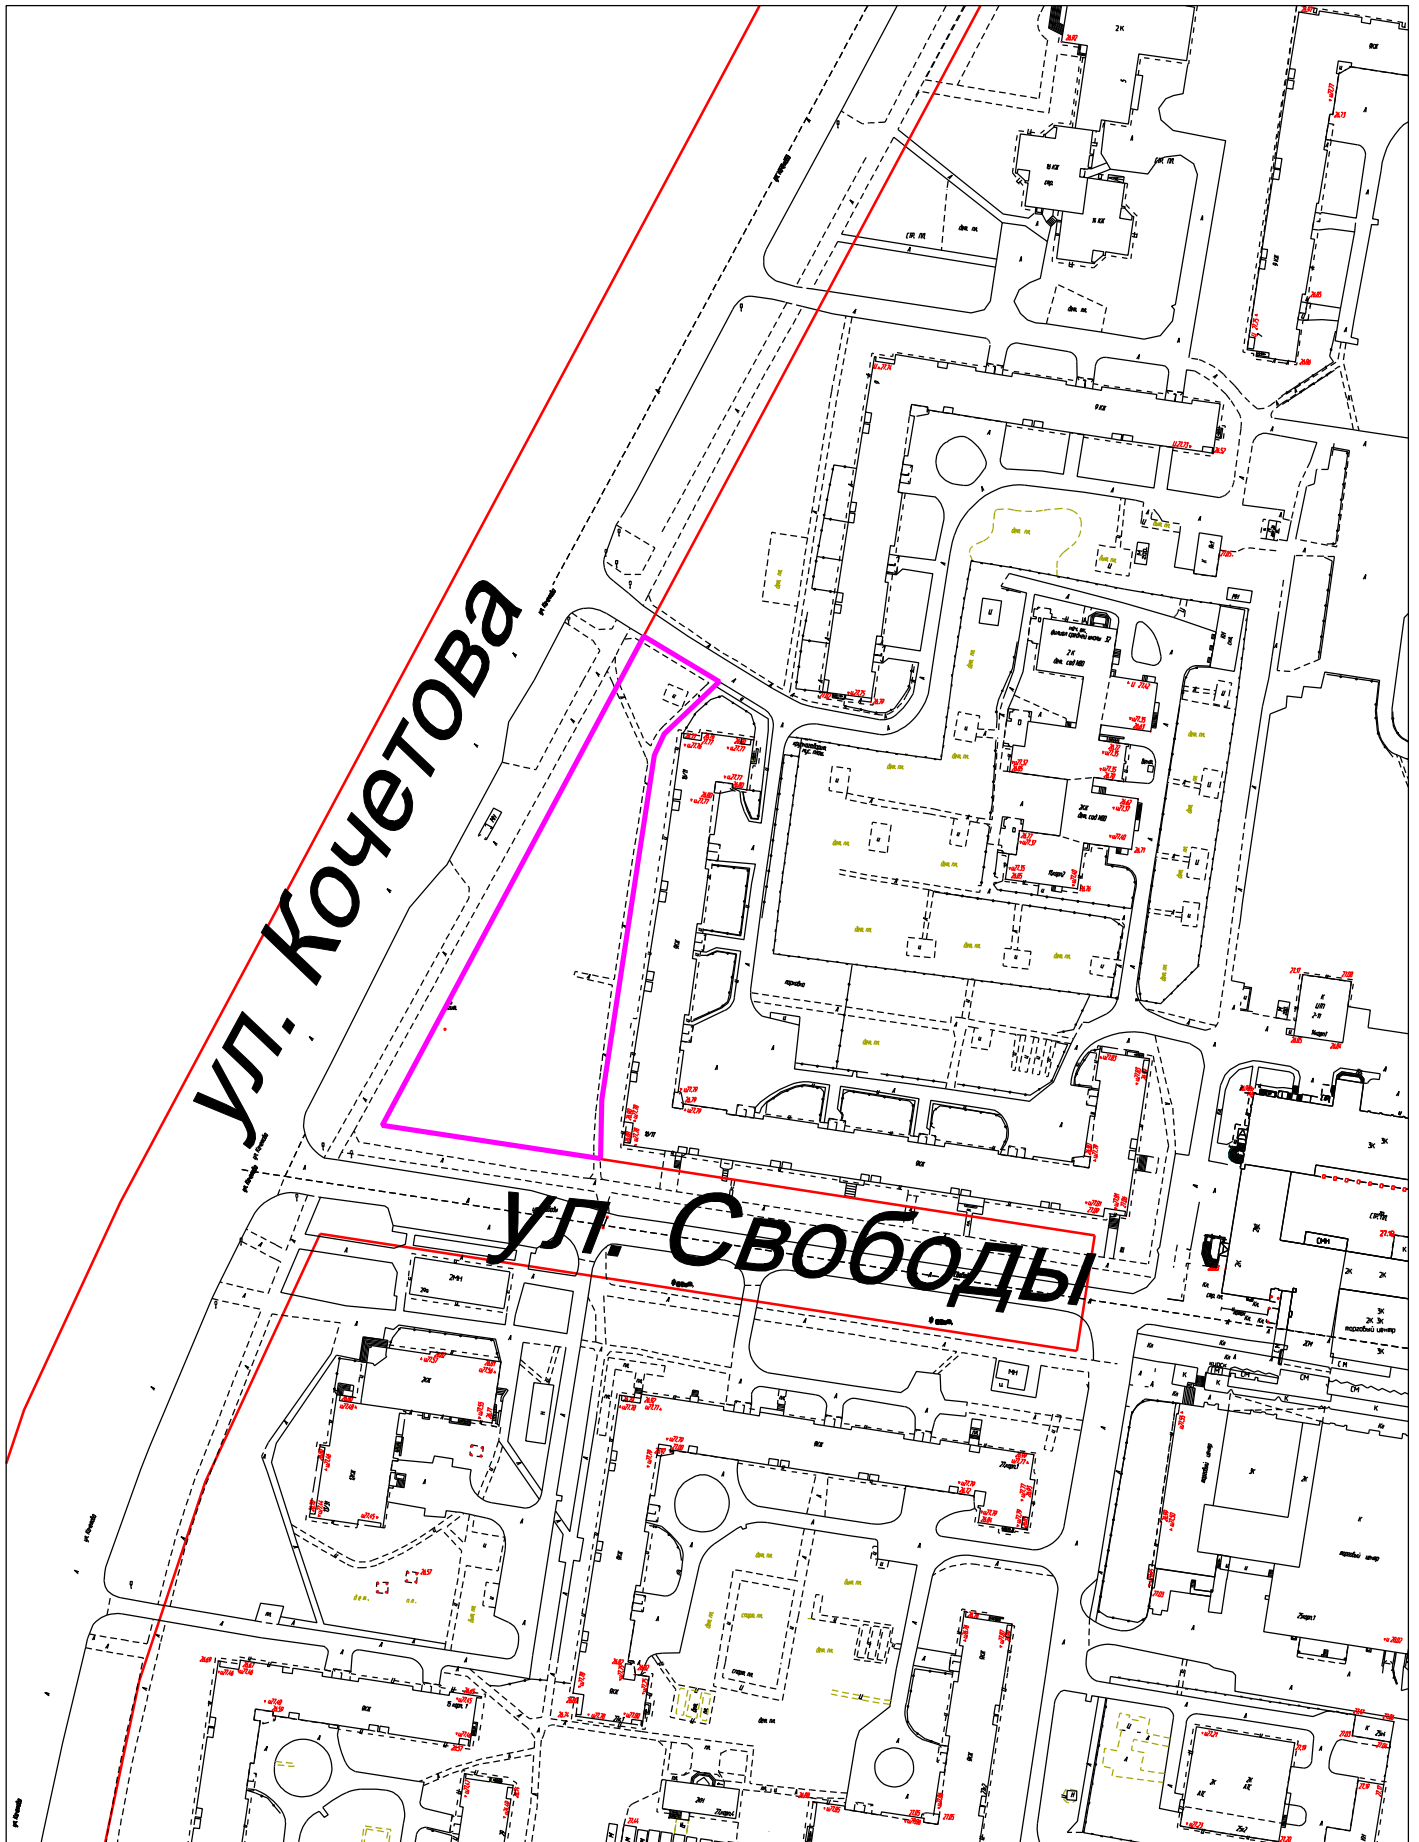

Условные обозначения:

-  граница земельного участка
-  красная линия