



Схема-месторасположение  
Благоустройство части территории сквера между ул. Коровникова и р. Веряжа  
в Западном микрорайоне города

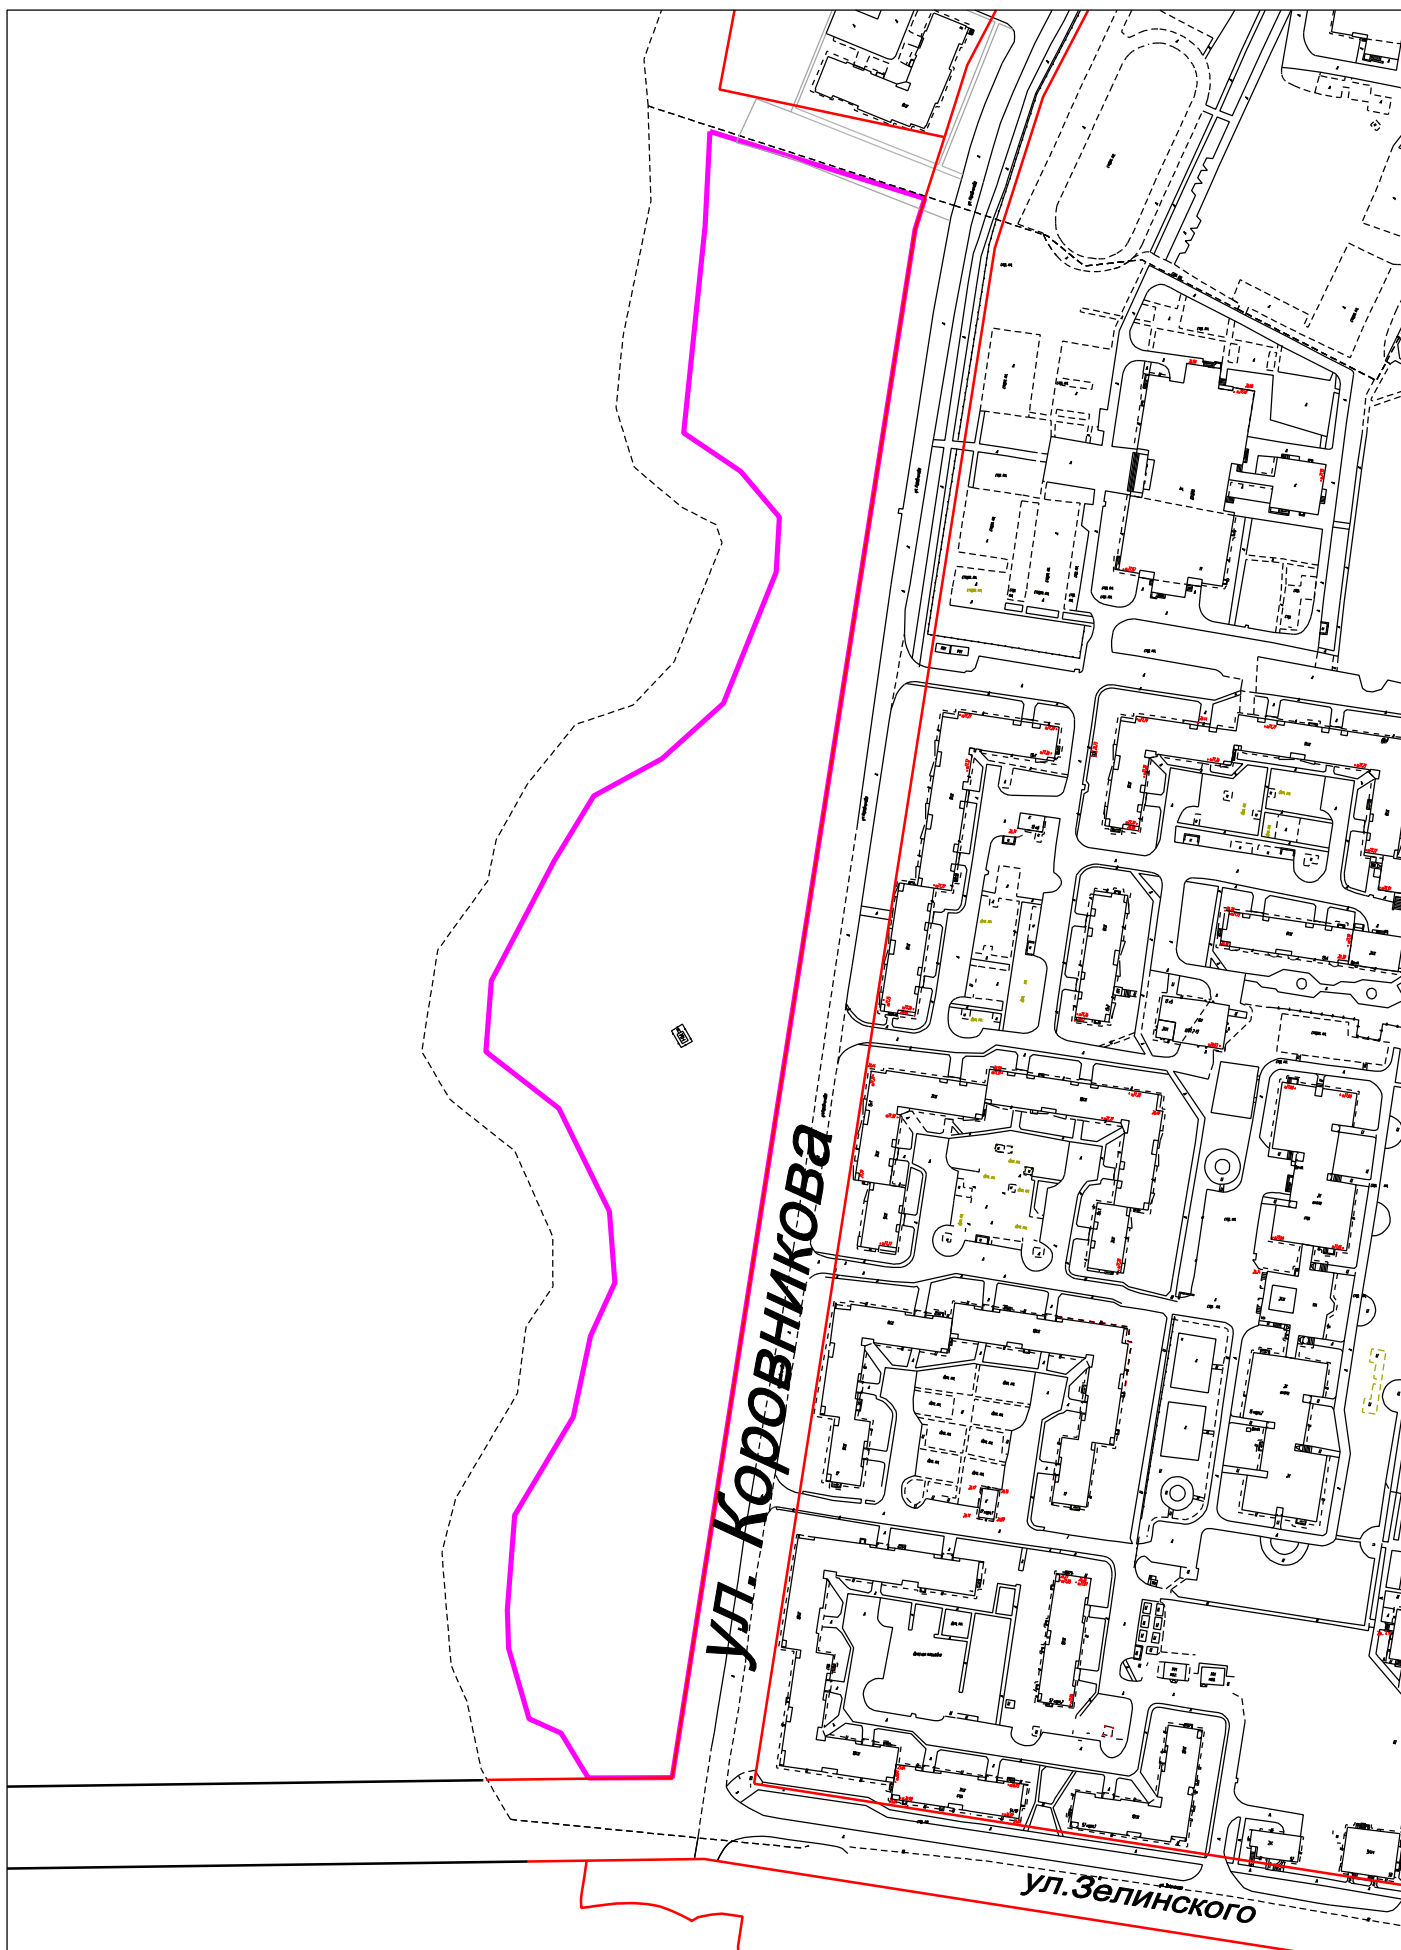

Условные обозначения:  
 граница земельного участка  
 красная линия