




Схема - месторасположение  
Благоустройство сквера "Любовь и голуби" по Б. Московской ул.  
у Новгородского областного колледжа искусств им. С.В. Рахманинова

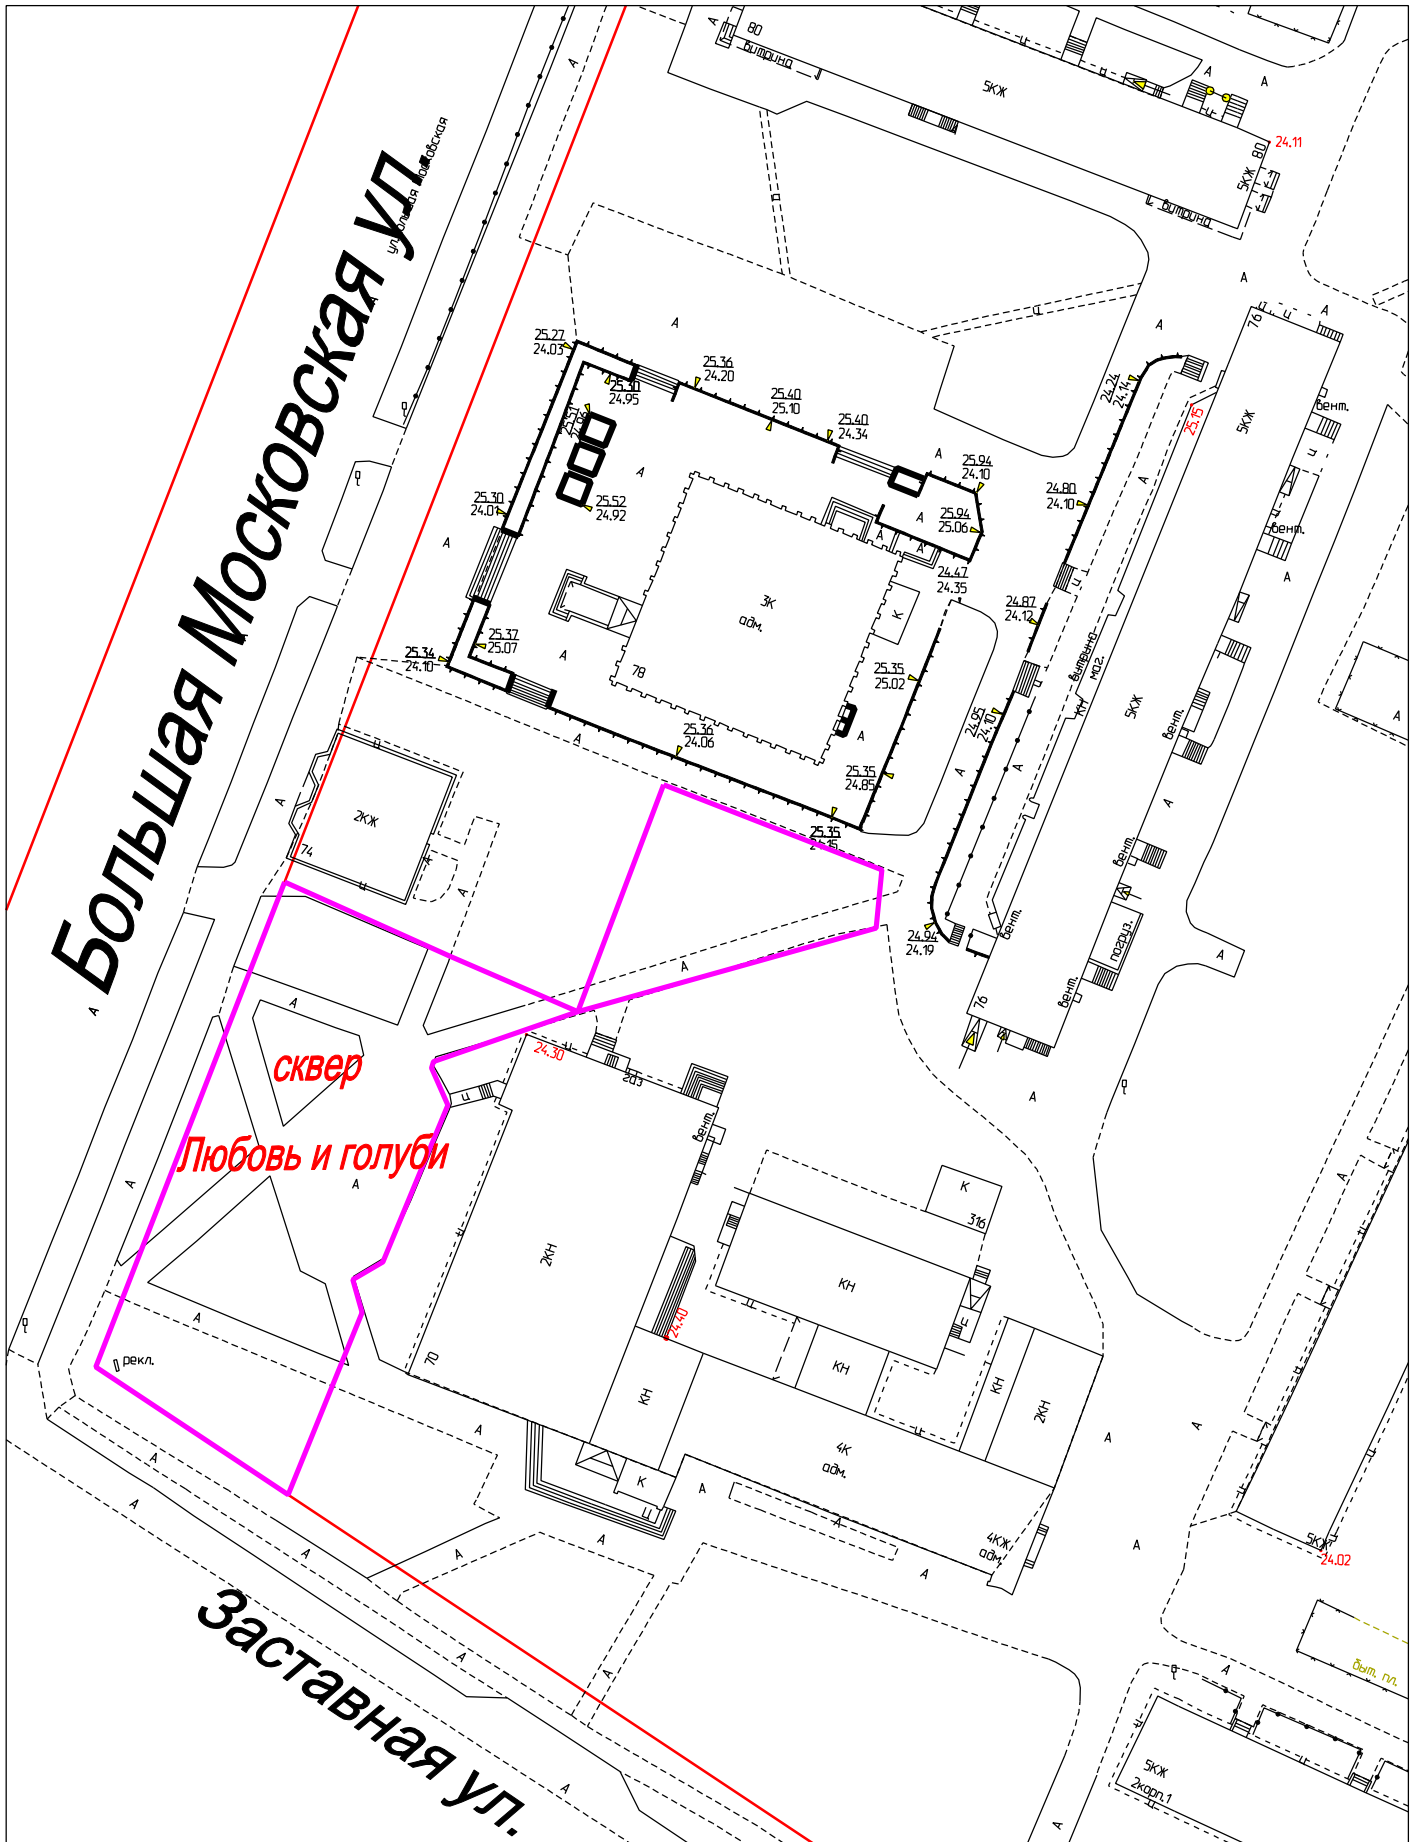

Условные обозначения:

-  граница земельного участка
-  красная линия