




Схема - месторасположение
Устройство детской площадки на наб. А. Невского,
напротив многоквартирного дома № 29 по наб. А. Невского

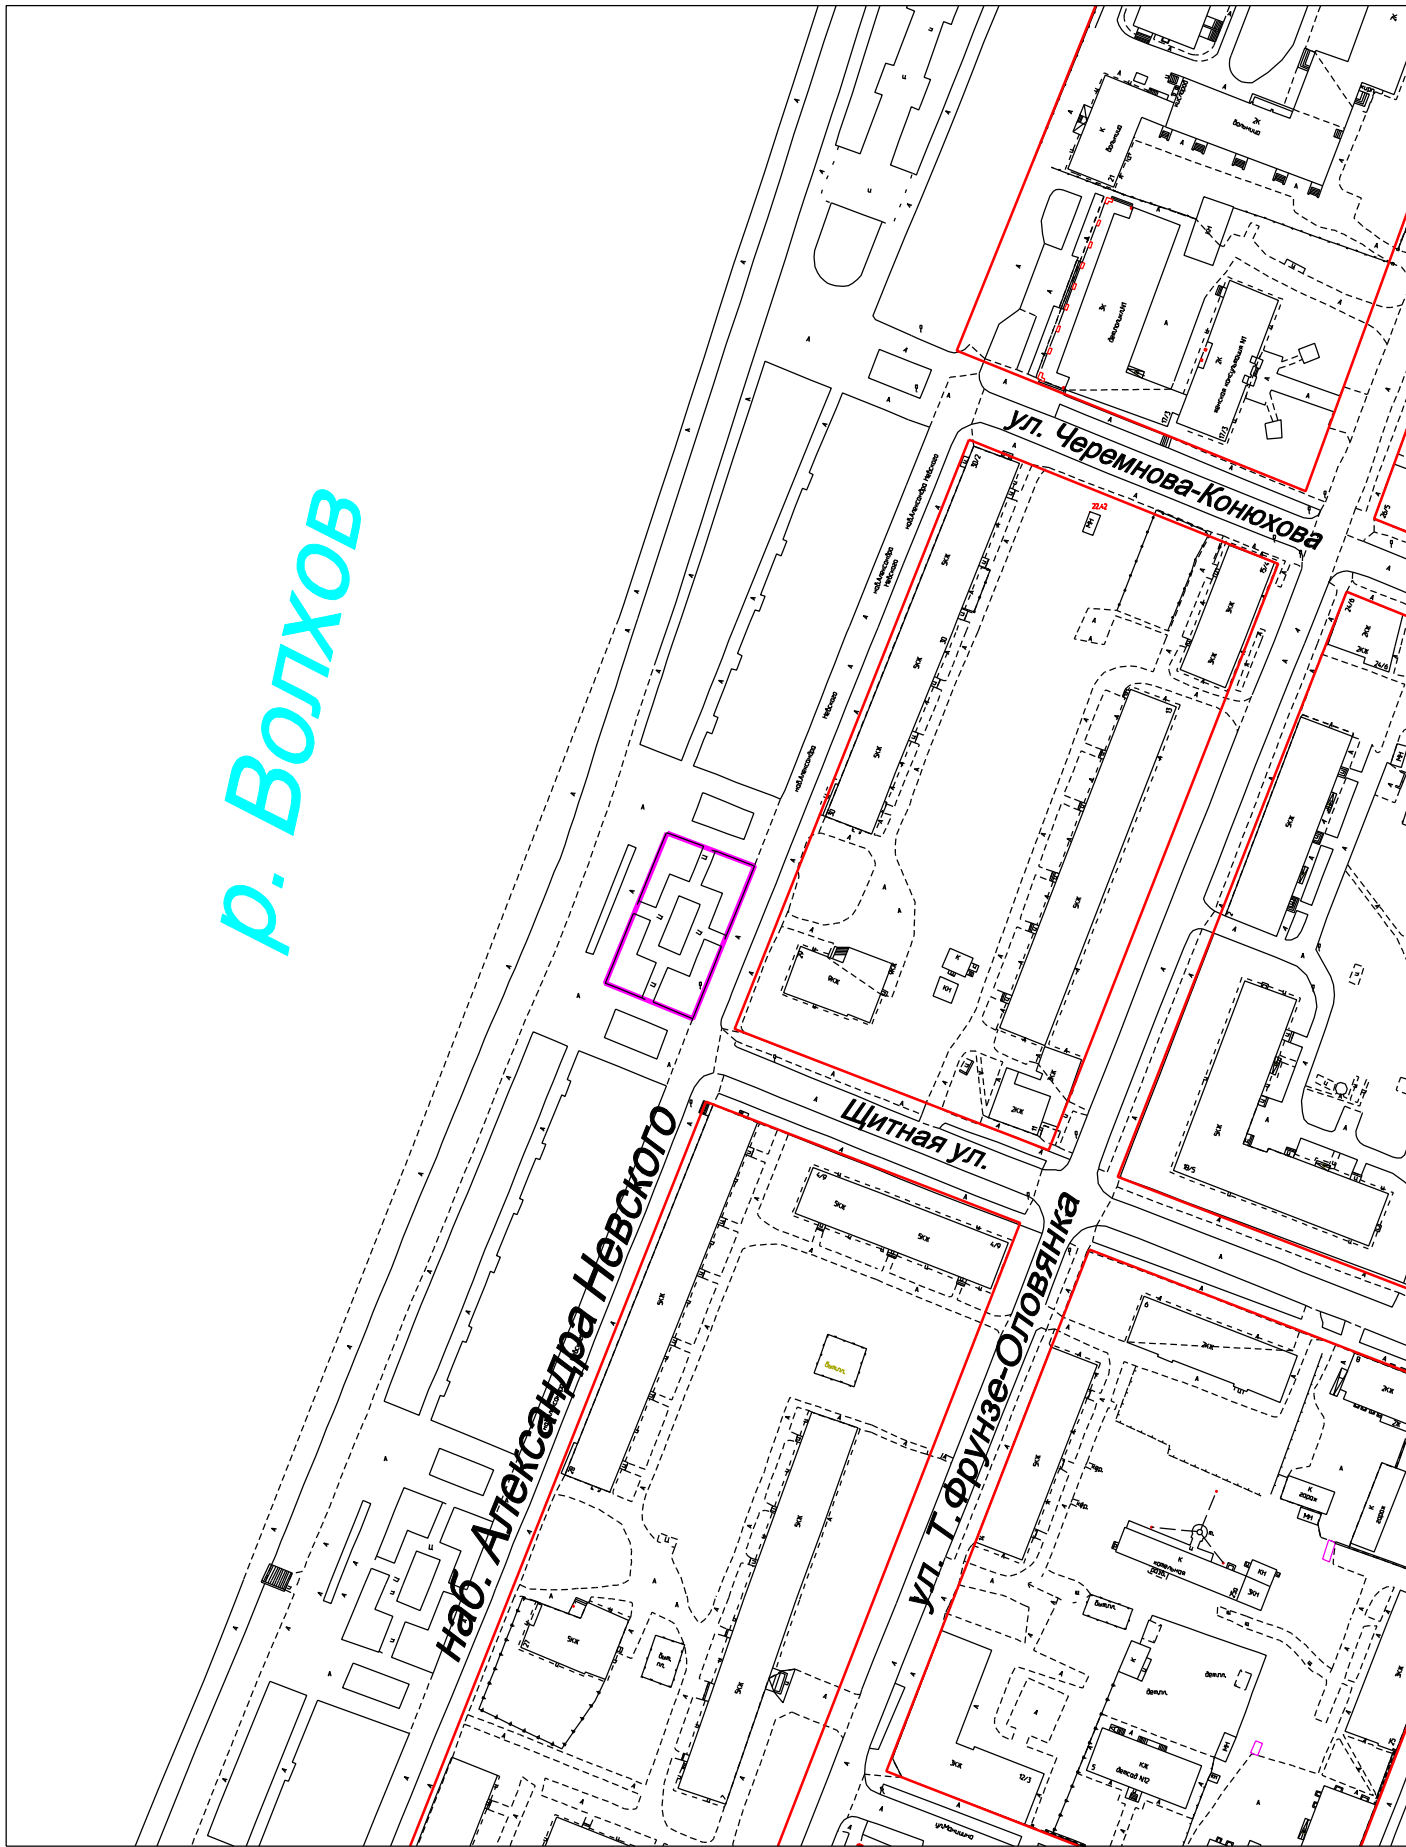

Условные обозначения:

-  граница земельного участка
-  красная линия