




Схема - месторасположение

Благоустройство части парка "Юности" между бульваром и местным проездом в мкр. 7  
(с установкой малых форм, озеленением и обустройством активной зоны отдыха)

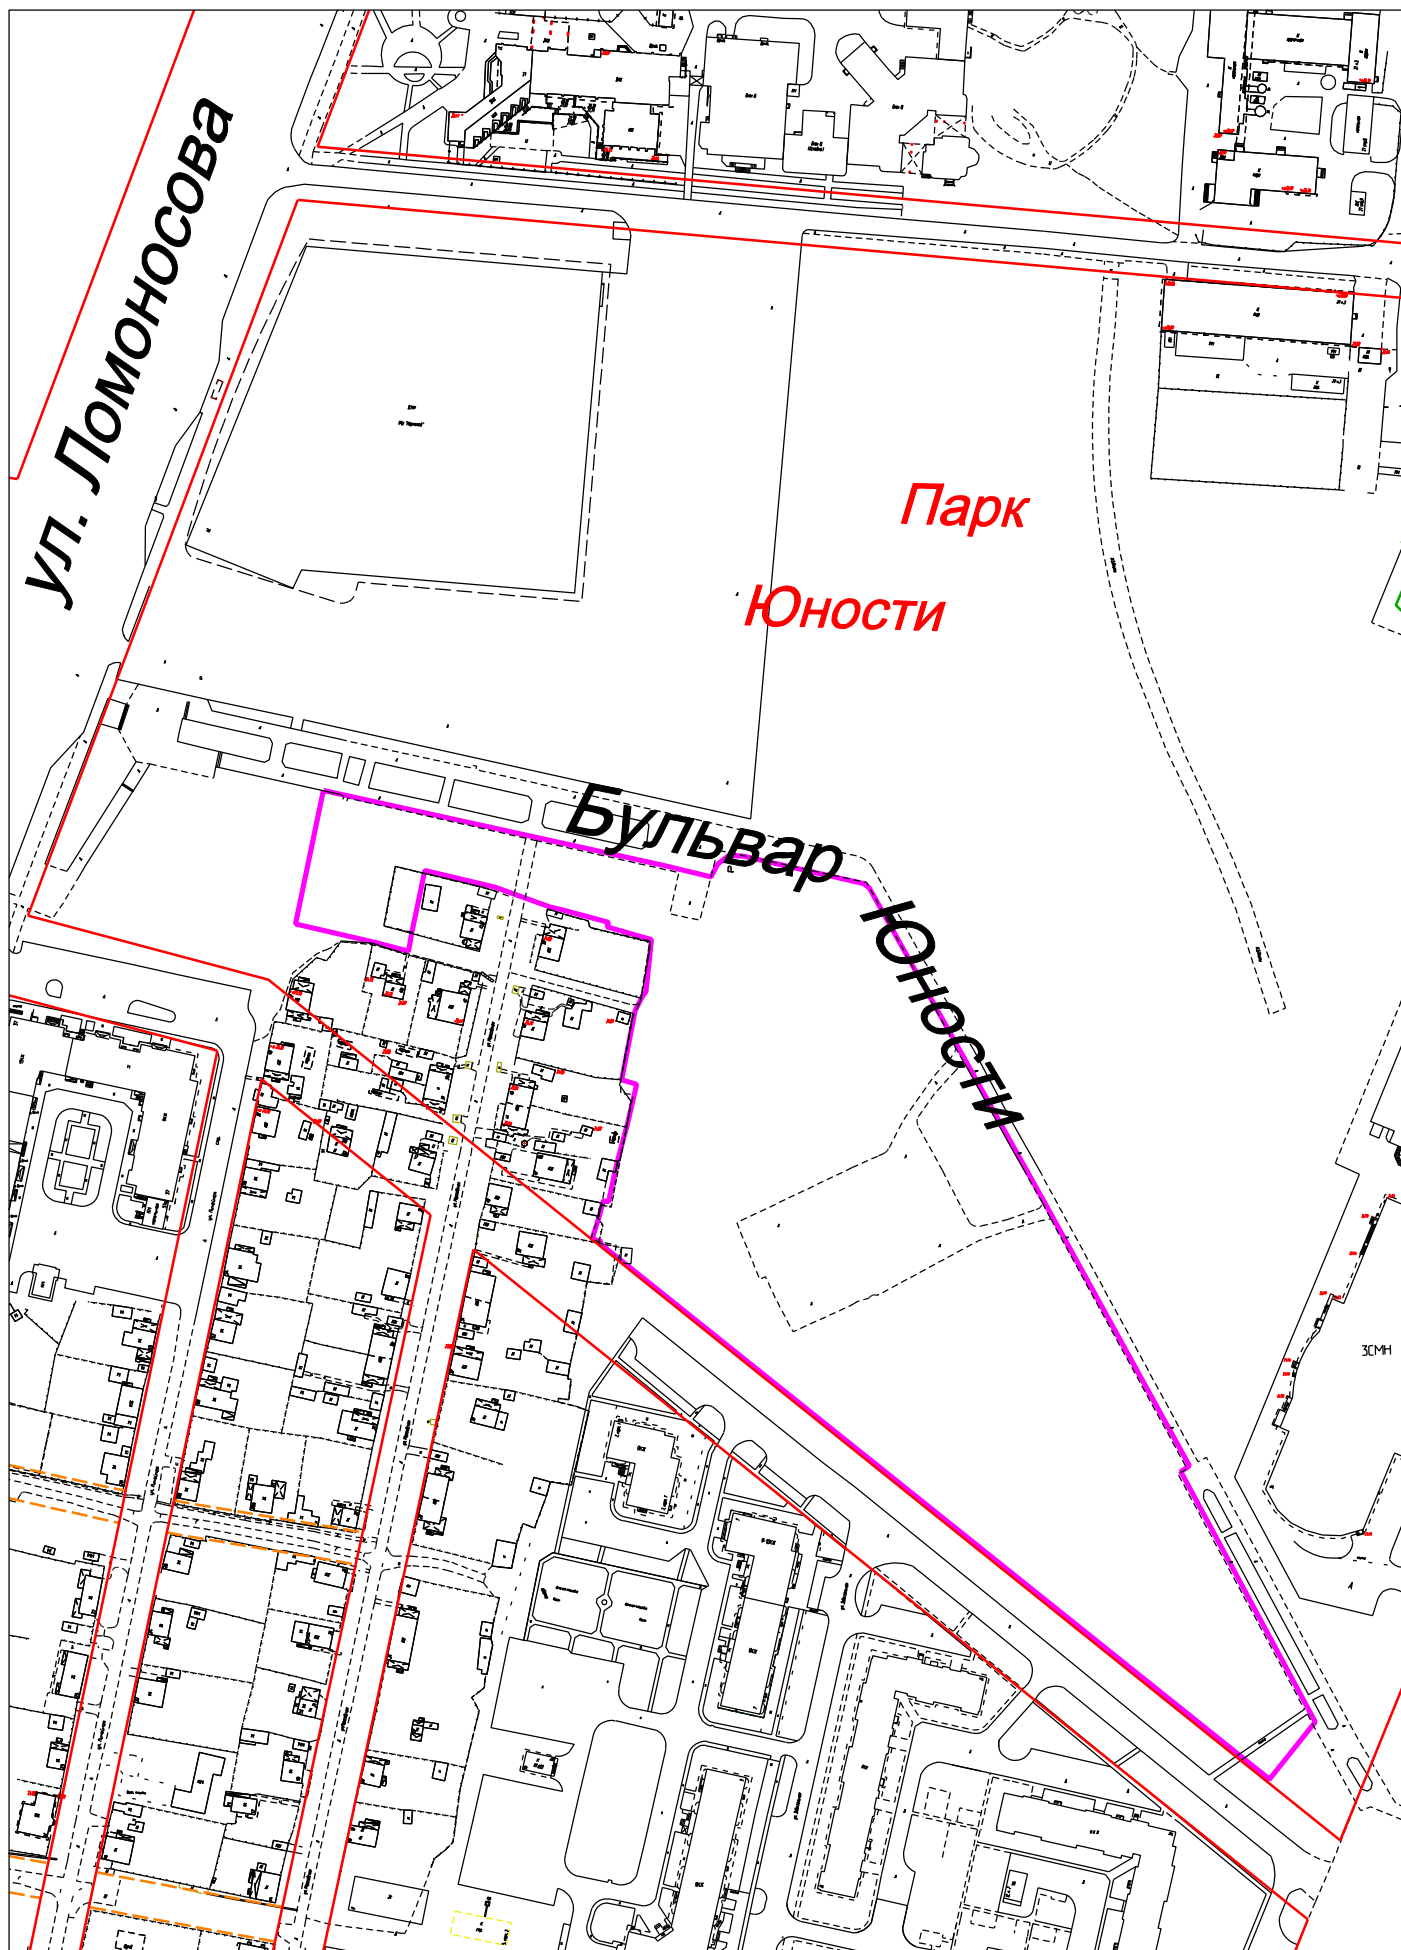

Условные обозначения:

-  граница земельного участка
-  красная линия