




**Схема - месторасположение
Благоустройство территории перед Десятинным монастырем,
ул. Десятинная**

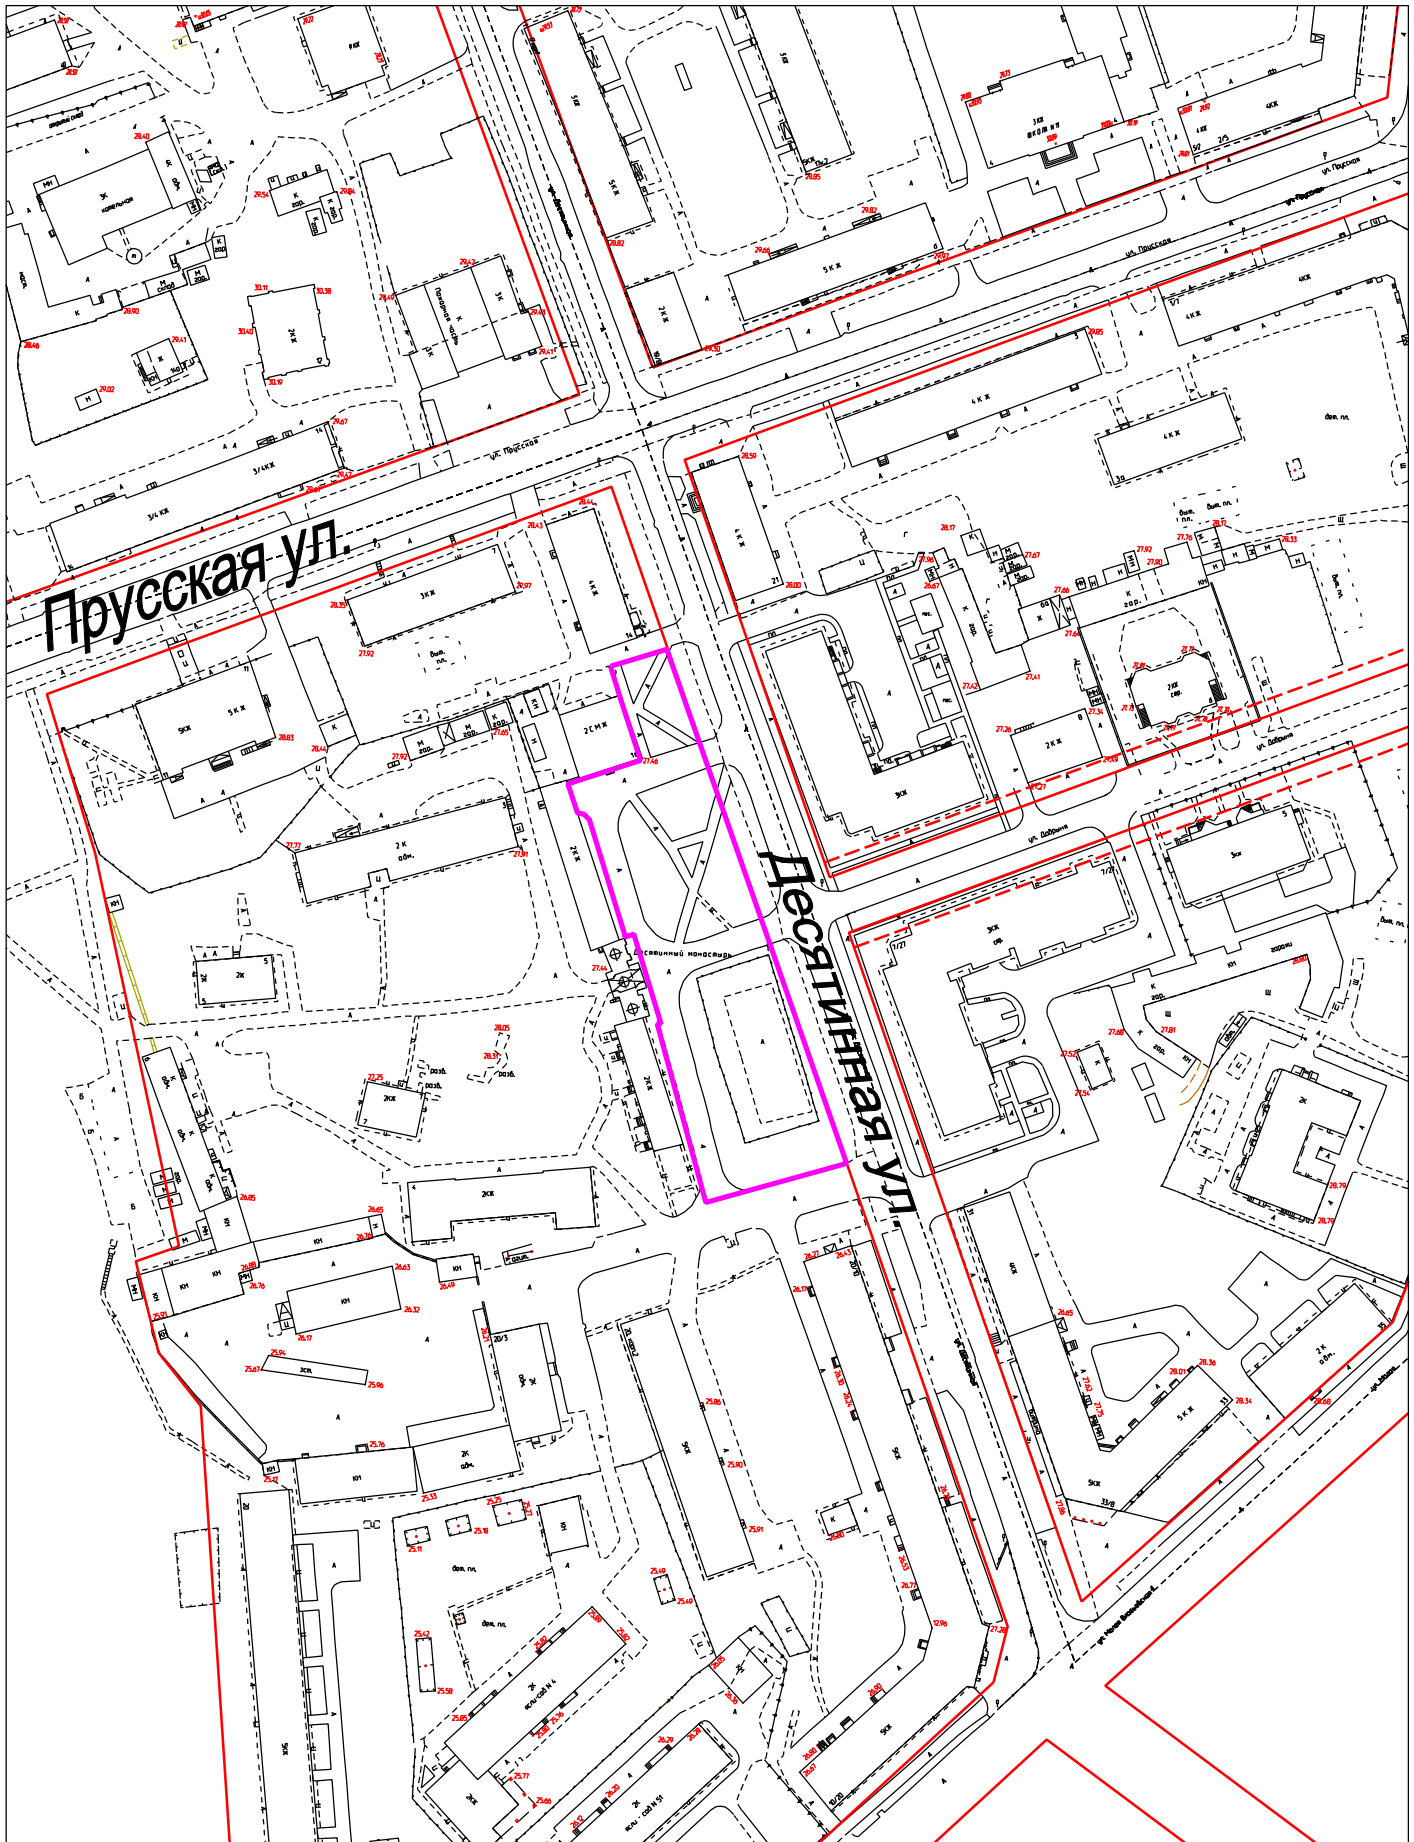

Условные обозначения:

-  граница земельного участка
-  красная линия