



Схема - месторасположение
Благоустройство части территории вдоль Б.С.-Петербургской ул.,
между ул. Щусева и ул. Вересова в Северном жилом районе

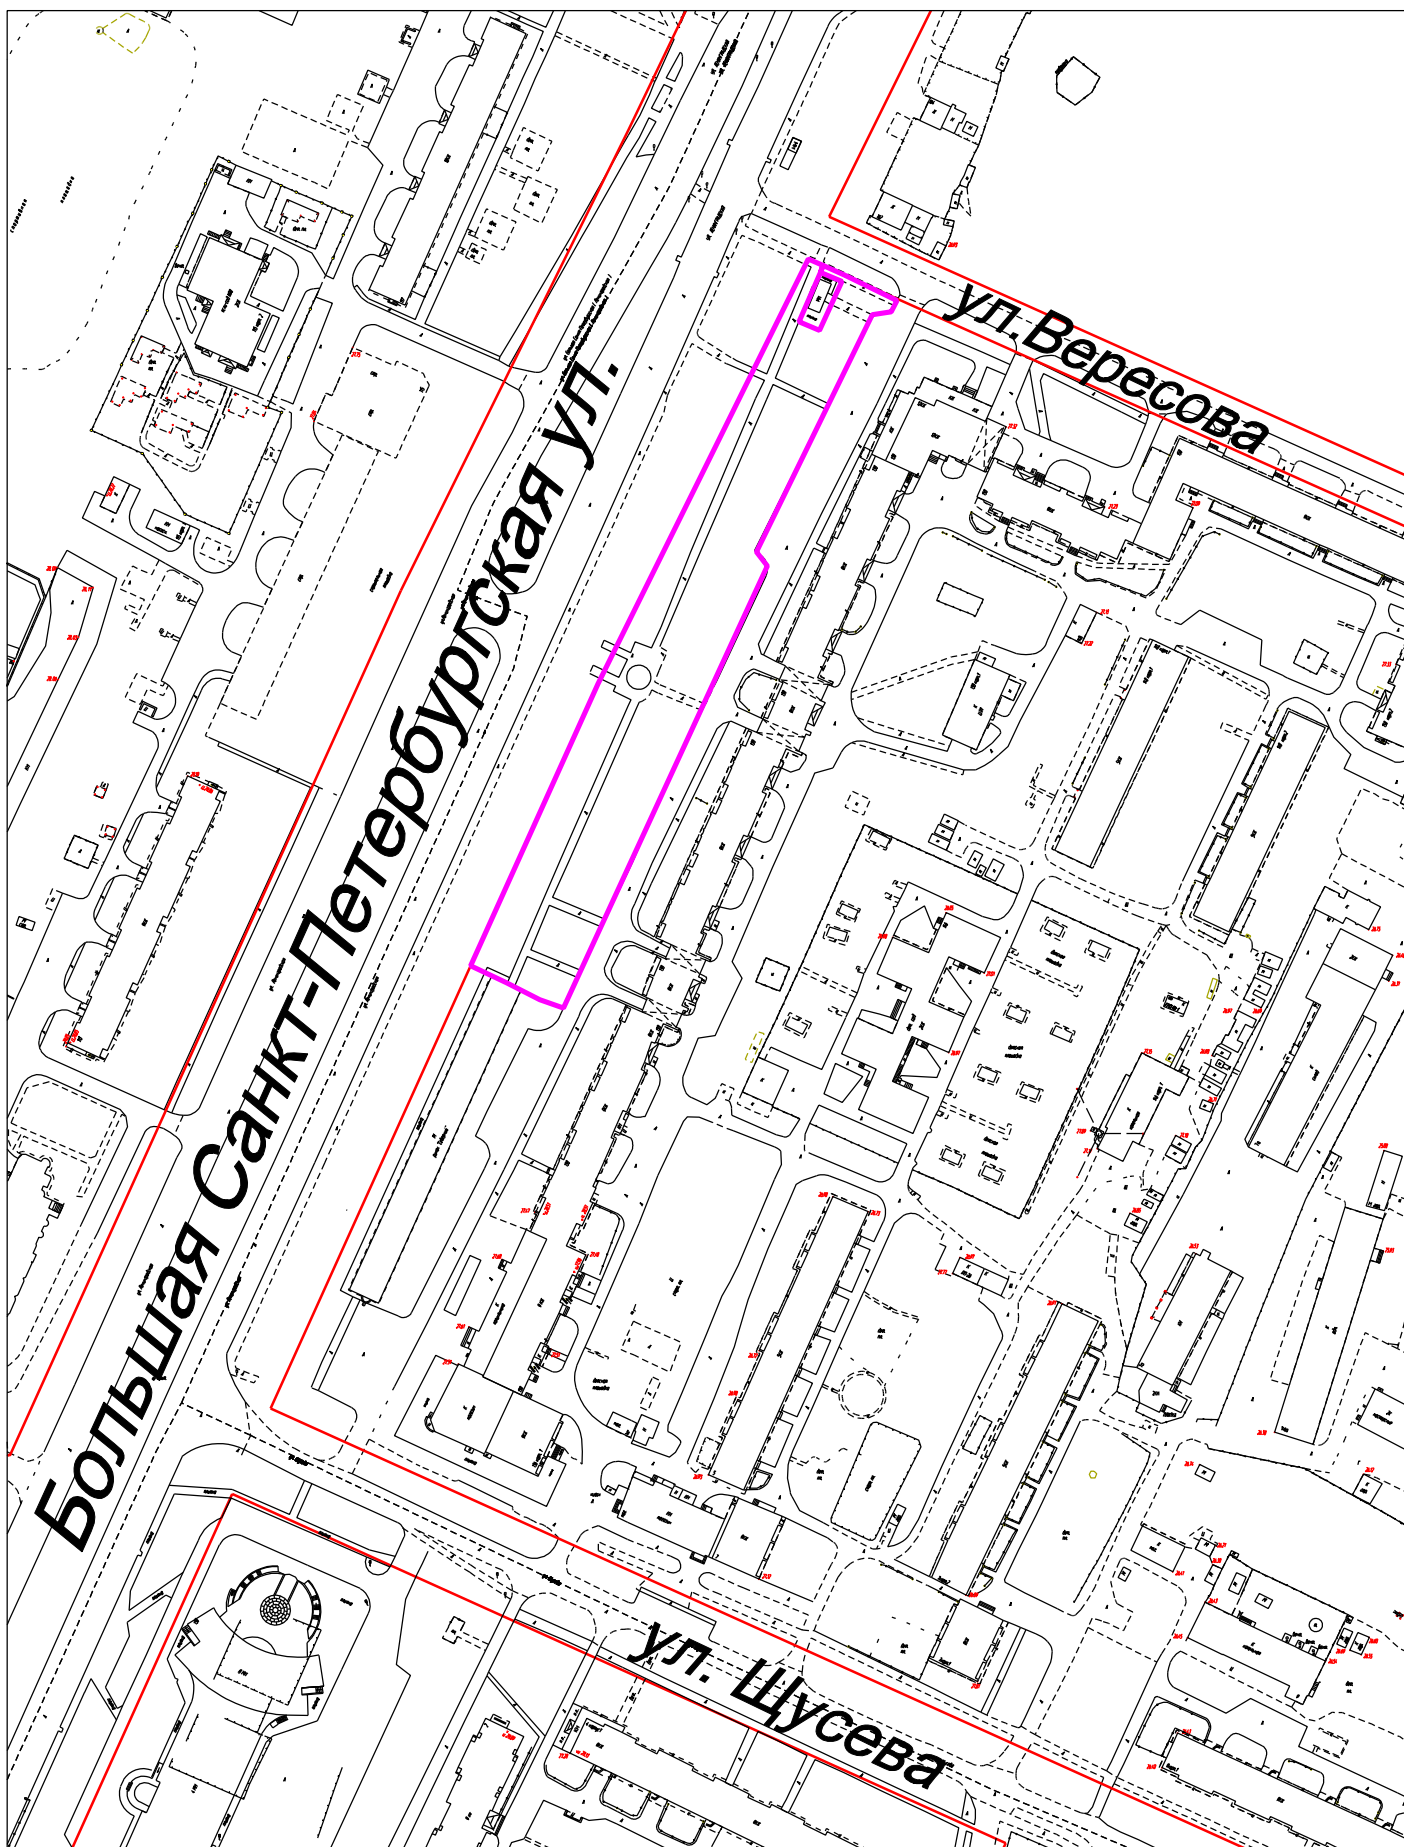

Условные обозначения:

 

граница земельного участка



красная линия