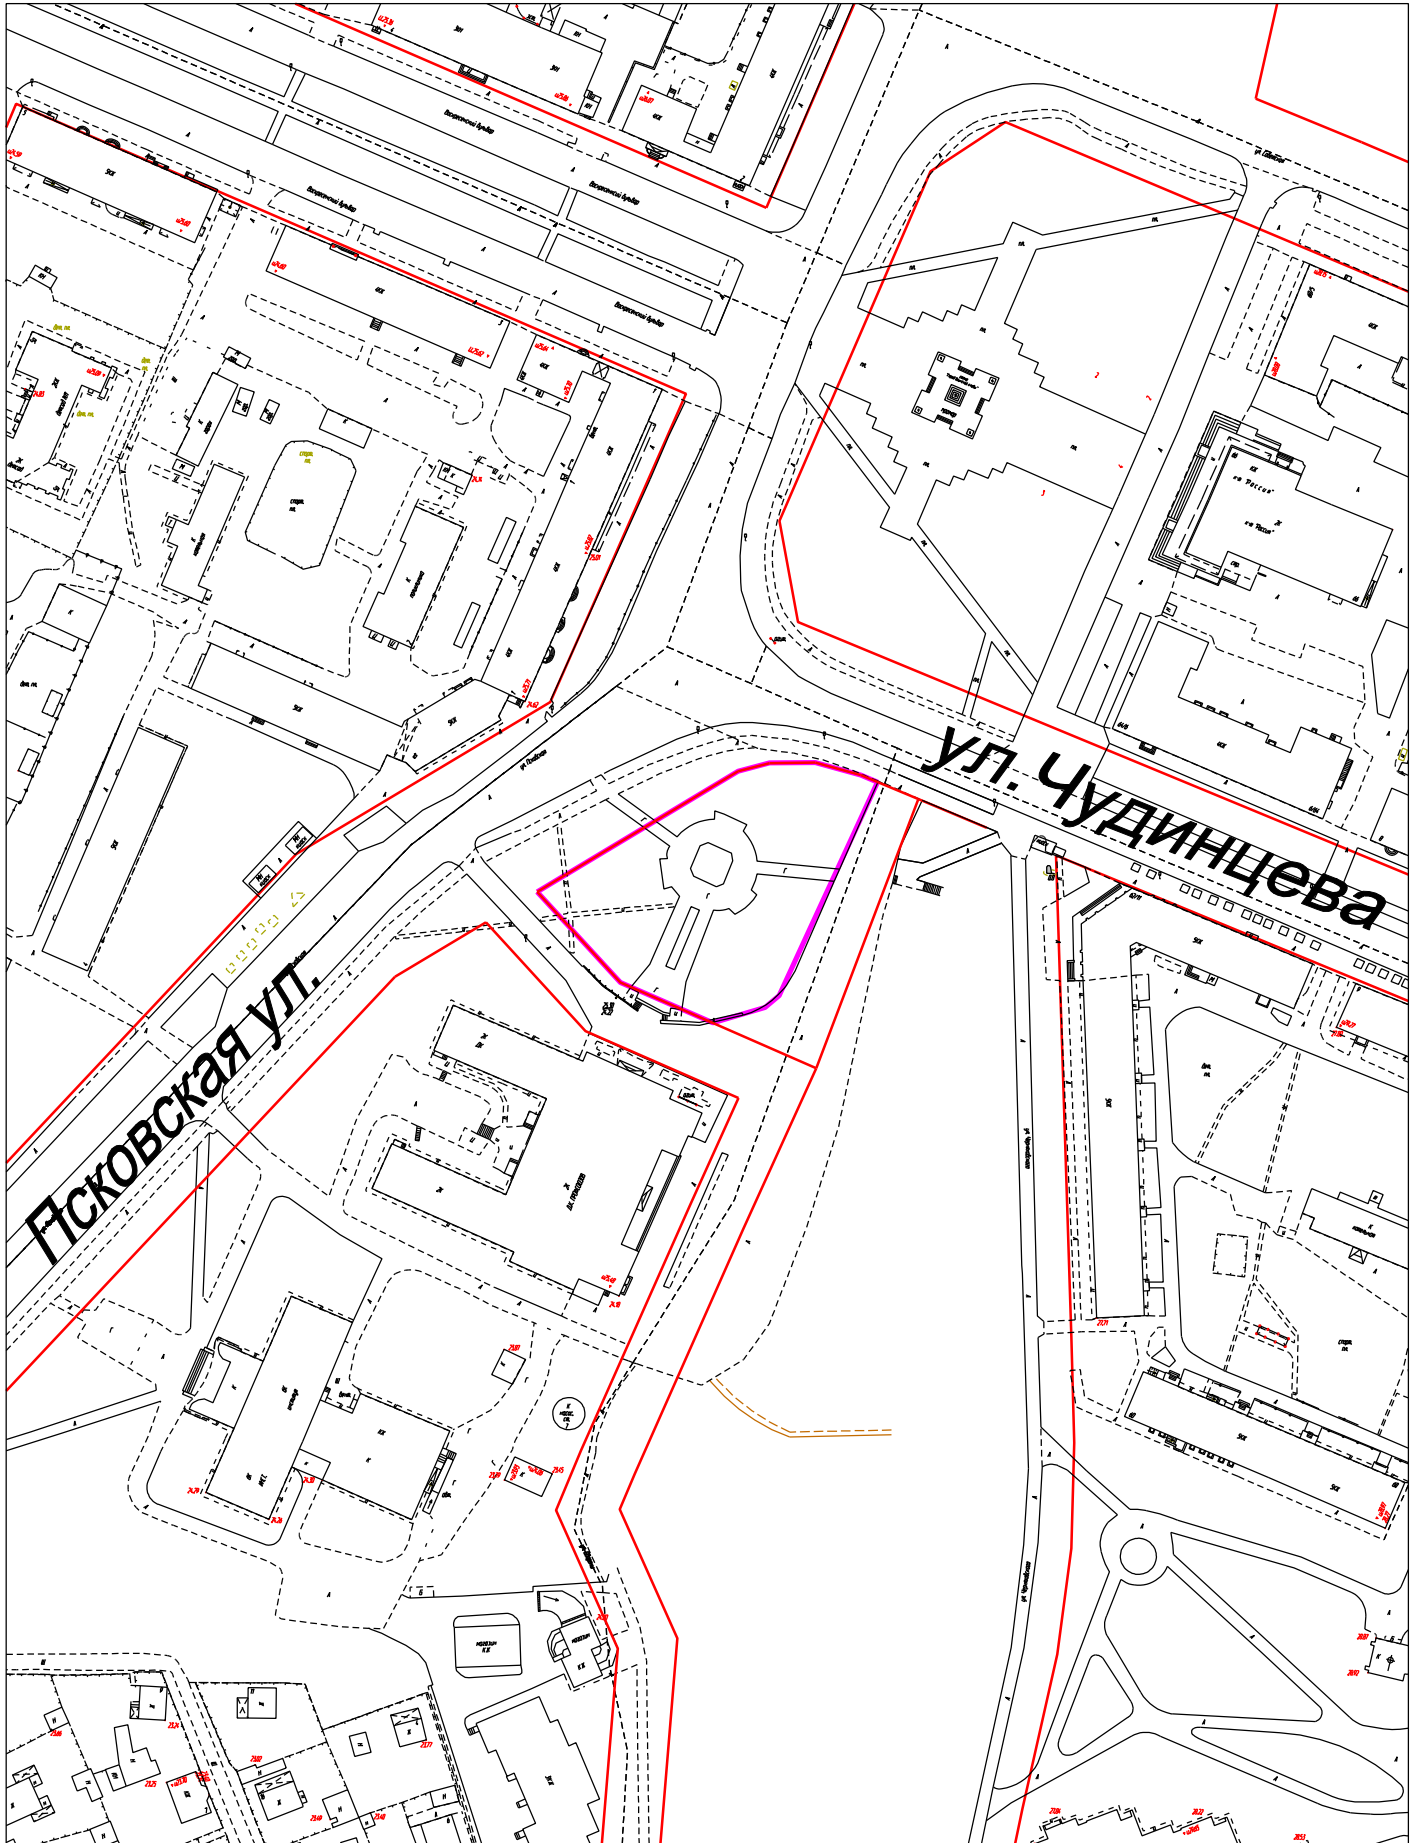

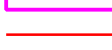


Схема - месторасположение
Благоустройство территории у МАУК "ДКМ "Город"
по Псковской ул.



Условные обозначения:

-  граница земельного участка
-  красная линия