

Схема организации движения автотранспорта при ремонте ж.д. переезда "Масокомбинат"

Вид работ: замена дефектных резинокордовых плит

Согласовано: и.о. ПЧГ-7

"29" мая 2023 г.


Д.А.Николаев

Начальник Маловишерской  
дистанции пути

"29" мая 2023 г.

УТВЕРЖДАЮ:

Д.Е.Кривоносов

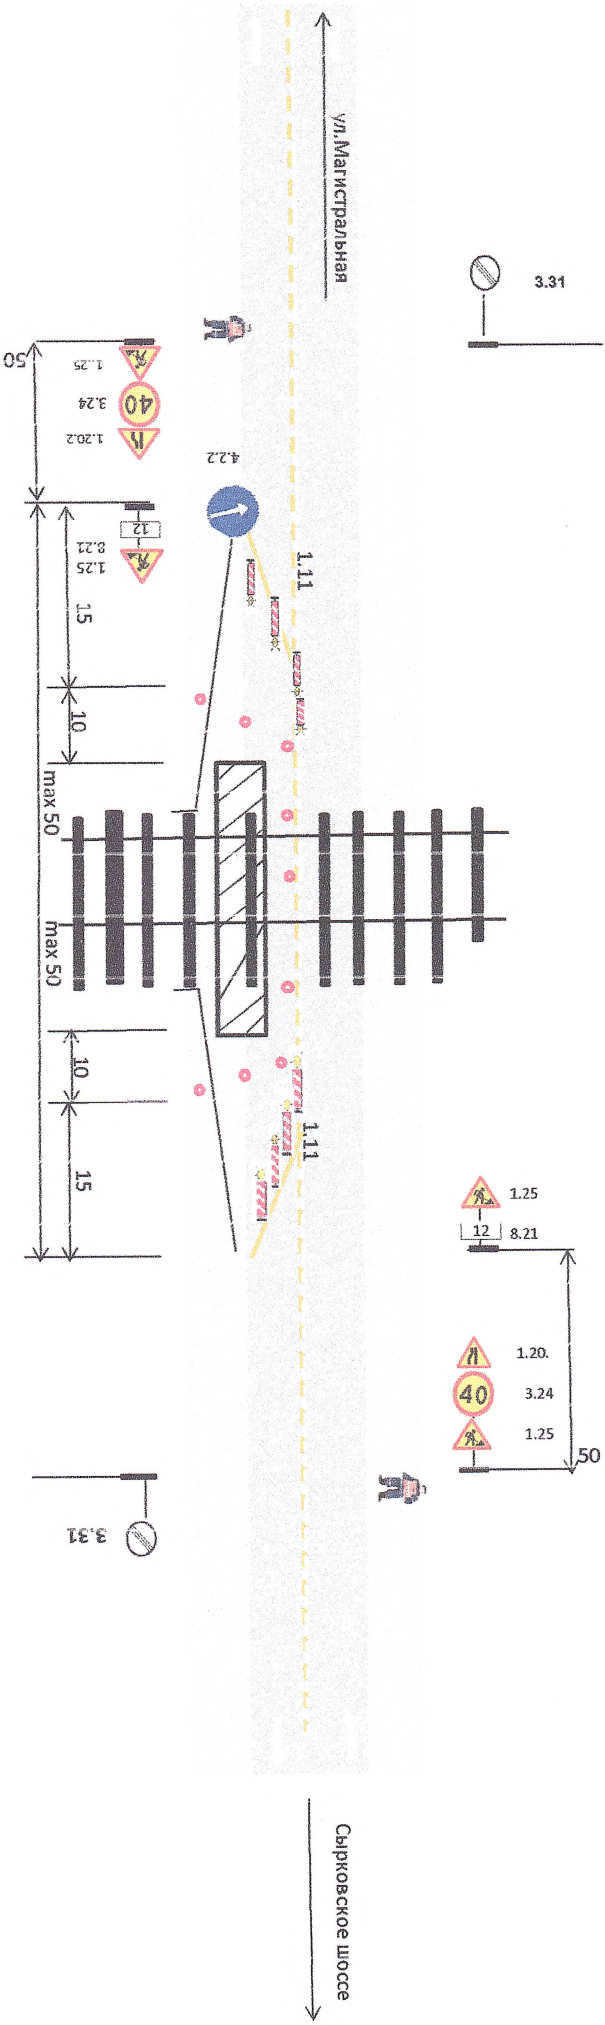

Технические средства организации дорожного движения



Направляющие устройства



Регулировщики с рациями



Название организации: Маловишерская дистанция пути (ПЧ - 7)

Название объекта:

ж.д. переезд "Масокомбинат"

Вид и характер дорожных работ:

Замена дефектных резинокордовых плит

Организация движения:

дорожные, направляющие и технические средства 2 регулировщика с переносными рациями

Сроки выполнения работ: с 31.05.2023 г. по 01.06.2023 г. с 23 час. 00 мин до 06 час. 00 мин., с 01.06.2023 г. по 02.06.2023 г. с 23 час. 00 мин до 06 час. 00 мин.

Ответственный за проведение дорожных работ:

дорожный мастер Дуркин Роман Александрович

Составитель схемы:

Должность: и.о. инженера ПЧТО

ФИО: Басова Анна Николаевна

Телефон: 8-816-60-39-282

тел.: 8 921 - 023 - 04 - 61