ЧЕРТЕЖ КРАСНЫХ ЛИНИЙ

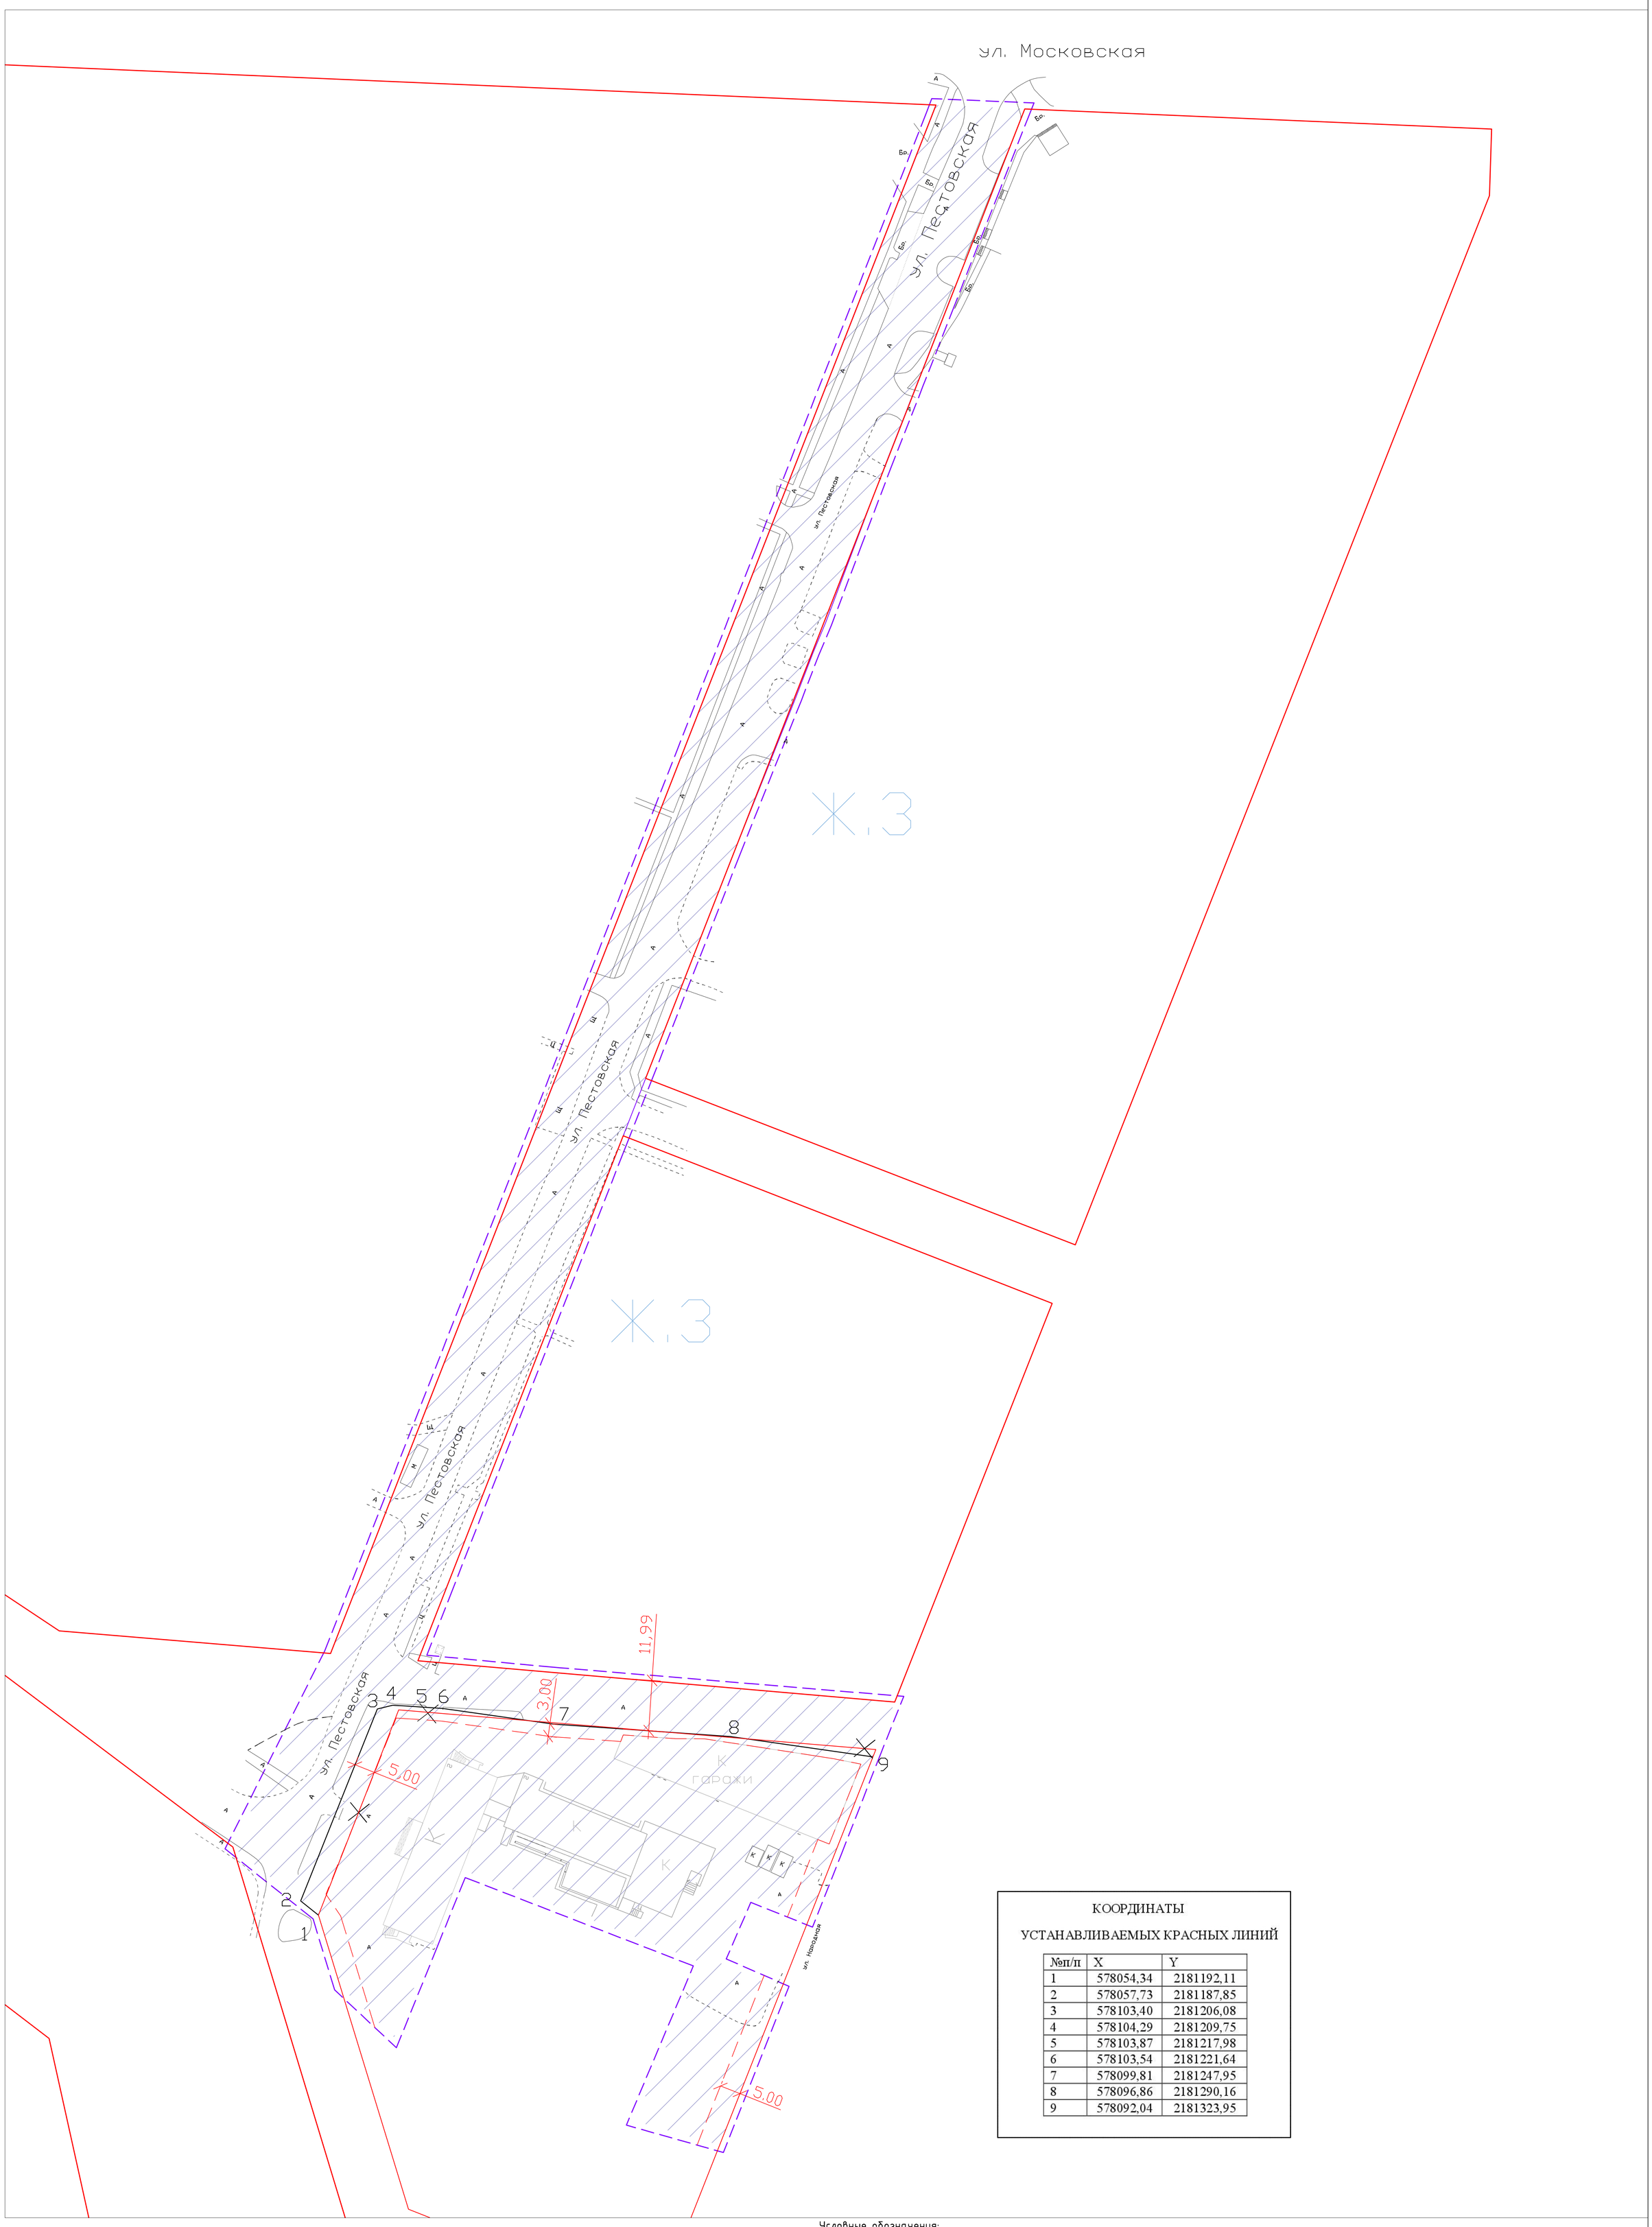

КООРДИНАТЫ

УСТАНАВЛИВАЕМЫХ КРАСНЫХ ЛИНИЙ

№п/п	X	Y
1	578054,34	2181192,11
2	578057,73	2181187,85
3	578103,40	2181206,08
4	578104,29	2181209,75
5	578103,87	2181217,98
6	578103,54	2181221,64
7	578099,81	2181247,95
8	578096,86	2181290,16
9	578092,04	2181323,95

Условные обозначения:

- Граница территории, в отношении которой разрабатывается проект межевания, изменяемые земельные участки
- Отменяемые красные линии
- Устанавливаемые красные линии
- 1 Характерные точки красных линий
- Существующие красные линии
- Ж.3 Территориальная зона
- Линии отступа от красных линий, в целях определения мест допустимого размещения зданий, строений

Изм.	Кол.	Лист	№док	Подп.	Дата	Постановление Администрации Великого Новгорода №3546 от 29.06.2021
						Проект межевания территории Основная часть
Разработал		Юдушкин				Чертеж красных линий — Стадия: П; Лист: 2; Листов: 3
Проверил						
ГИП						Масштаб 1:500
						ИП Юдушкин П.В.