

Детская дошкольная образовательная организация на 190 мест

Фасад 14-1



Фасад Н-А

Фасад 1-14

Фасад А-Н



План 1 этажа



ФУНКЦИОНАЛЬНОЕ ЗОНИРОВАНИЕ

1 этаж

- Группа раннего возраста (с 2 до 3 лет)
- Младшая дошкольная группа (с 3 до 4 лет) с доступом МГН
- Зал для гимнастических занятий
- Зал для музыкальных занятий
- Бассейн

2 этаж


- Младшая дошкольная группа (с 3 до 4 лет)
- Средняя дошкольная группа (от 4 до 5 лет)
- Средняя дошкольная группа (с 4 до 5 лет) с доступом МГН
- Старшая дошкольная группа (от 5 до 6 лет) с доступом МГН

3 этаж

- Старшая дошкольная группа (от 5 до 6 лет)
- Подготовительная дошкольная группа (с 6 до 7 лет) с доступом МГН



План 2 этажа

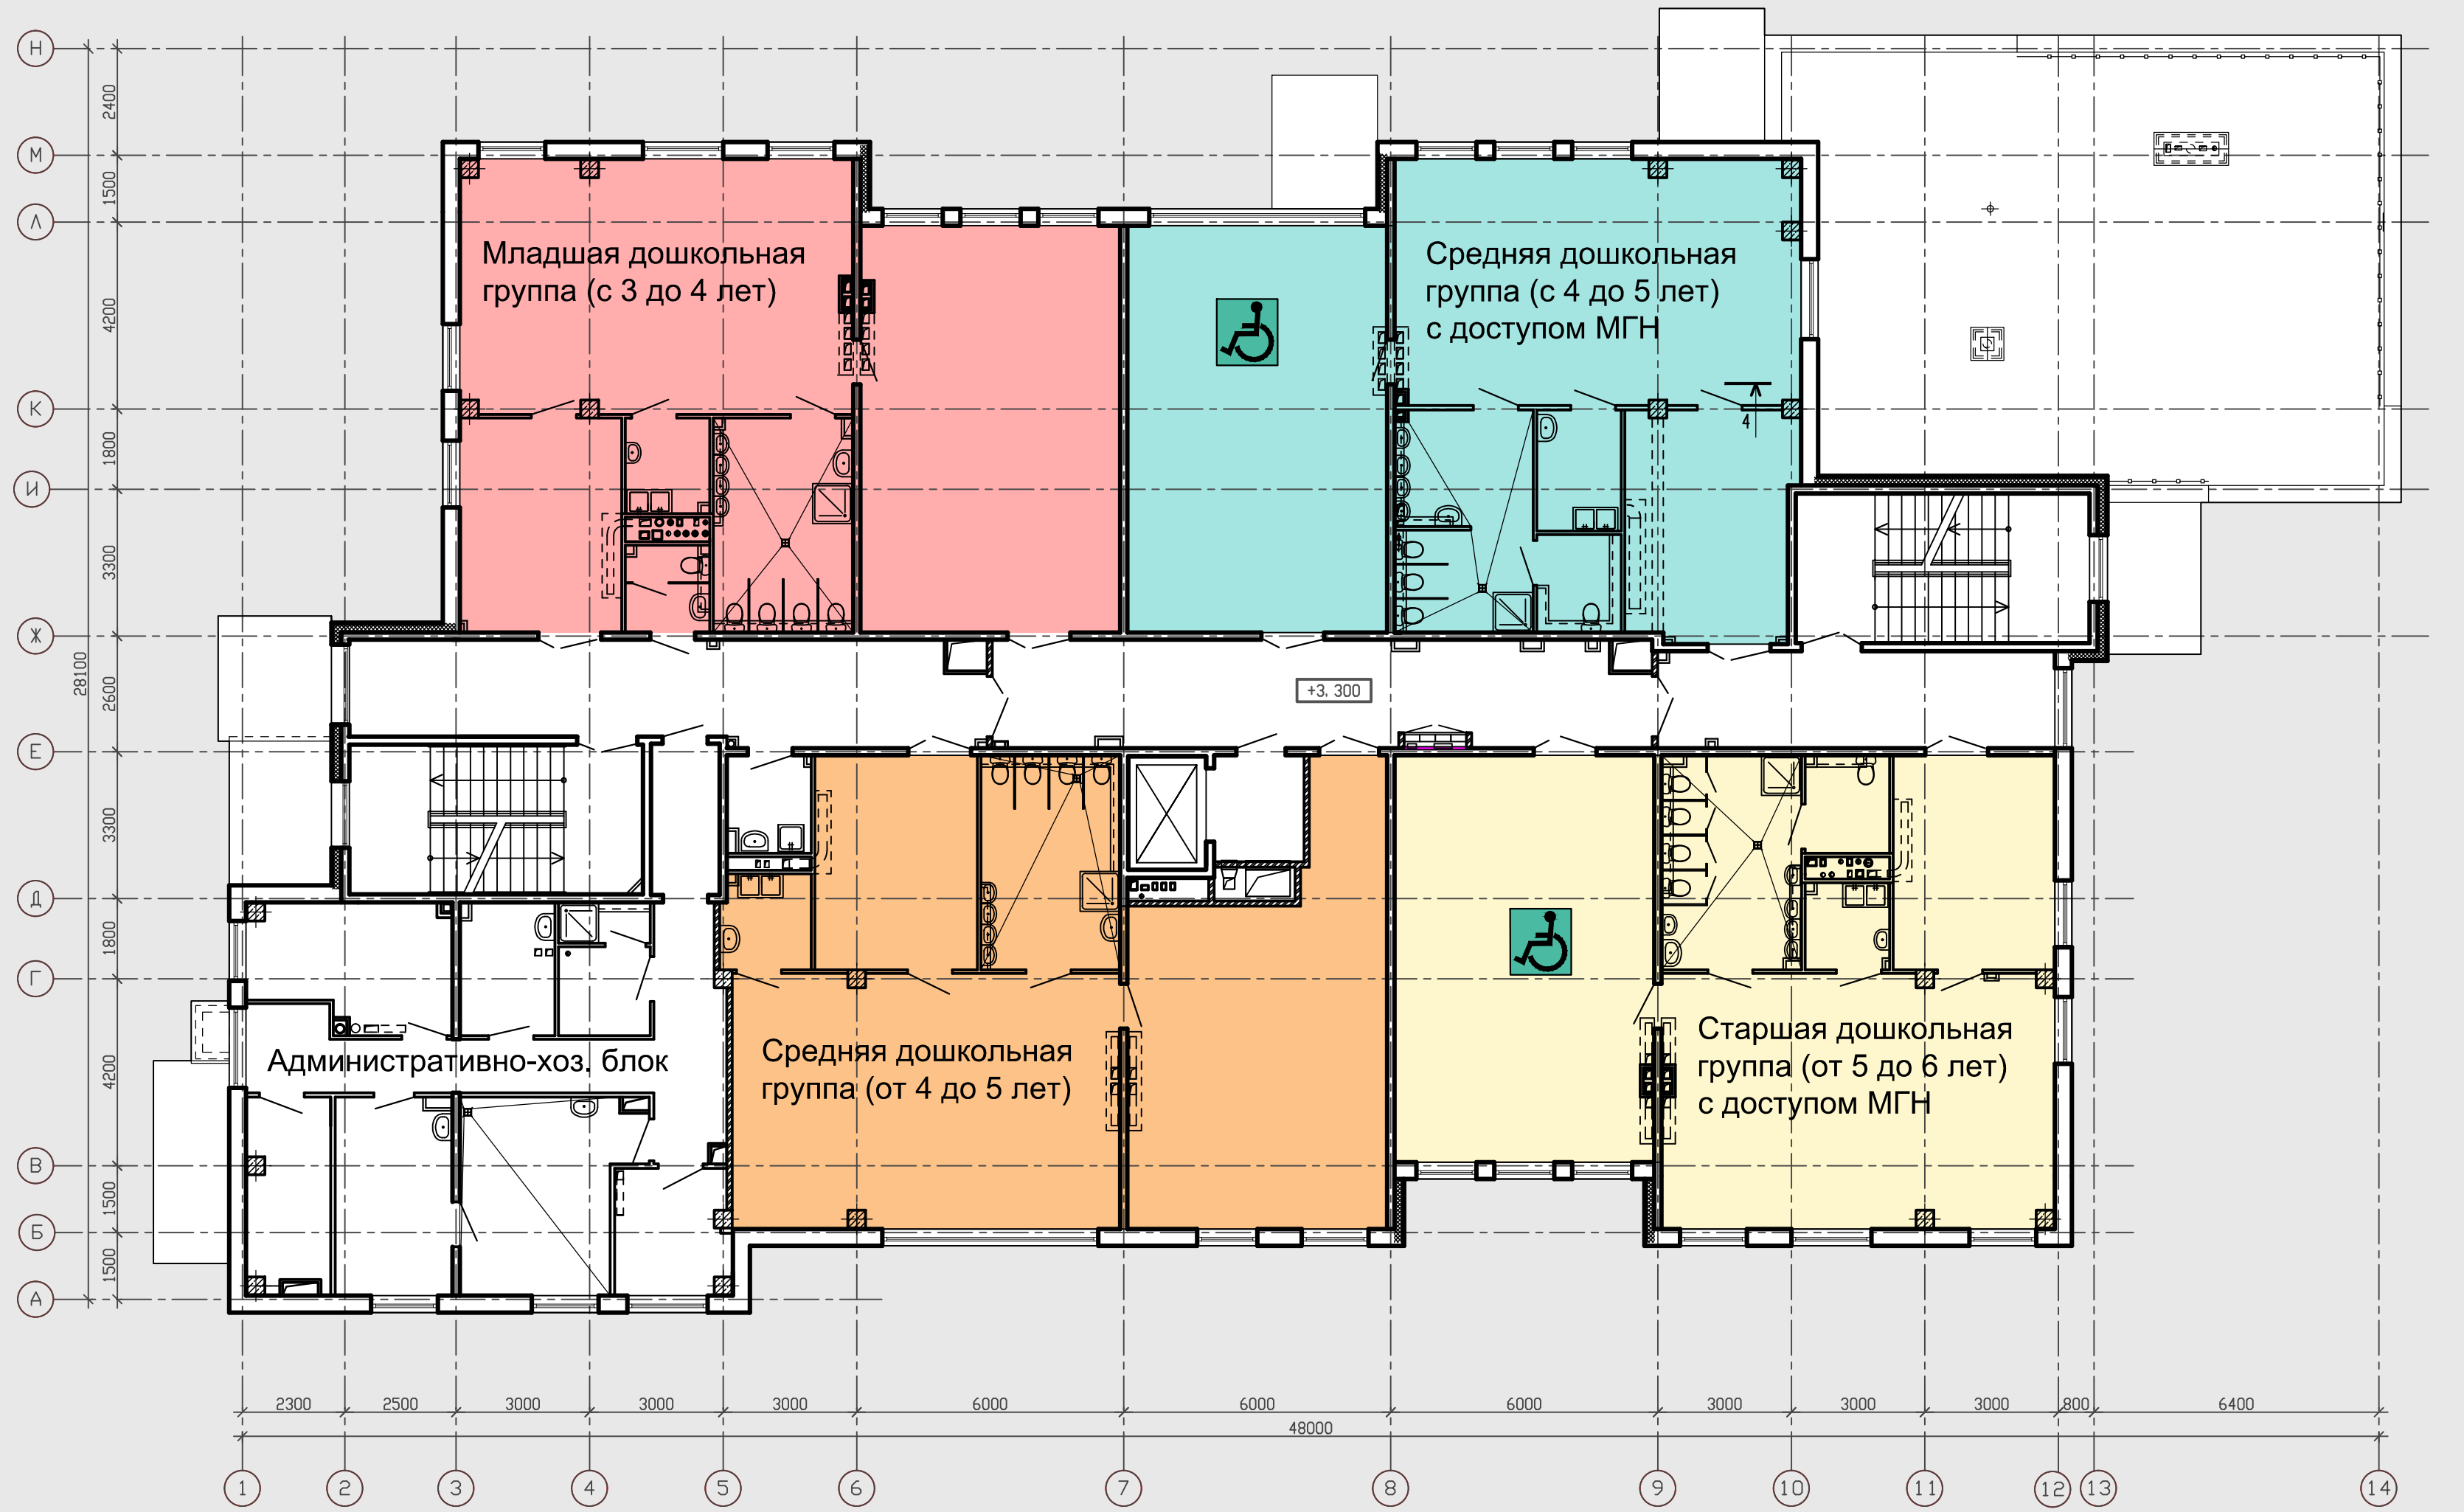

План 3 этажа

