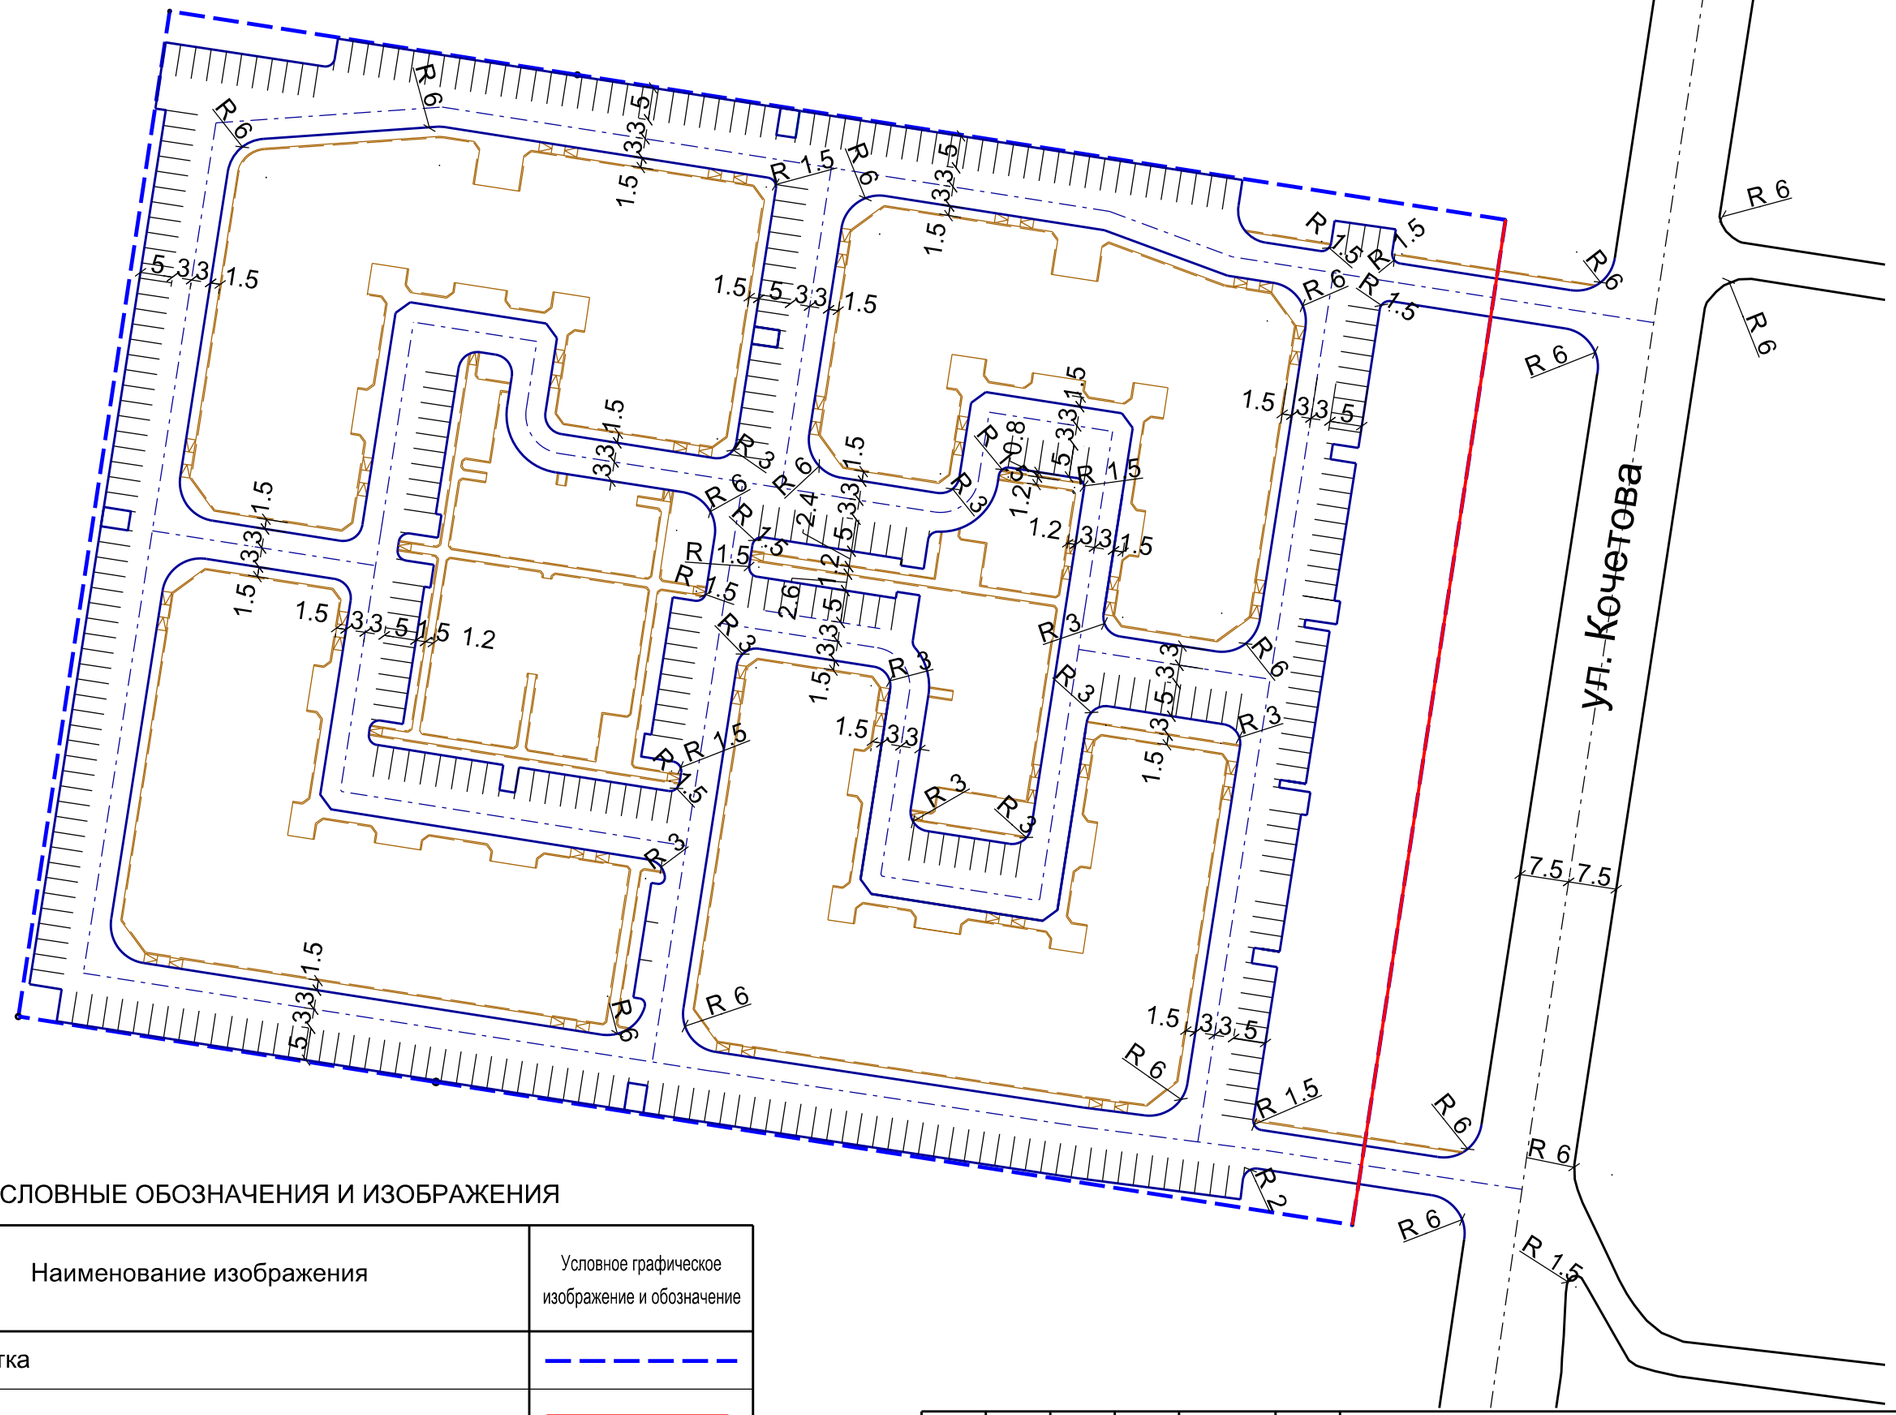

УСЛОВНЫЕ ОБОЗНАЧЕНИЯ И ИЗОБРАЖЕНИЯ

Наименование изображения	Условное графическое изображение и обозначение
Граница участка	
Красные линии	
Магистральная улица	
Проезд	
Пешеходная дорожка	

Изм.	Кол.уч	Лист	№ док	Подпись	Дата	03-16-ПП		
						Проект планировки и в его составе проект межевания земельного участка с кадастровым номером 53:23:8101400:88, микрорайон 14, ул. Кочетова, Великий Новгород		
ГИП		Корнеева				Основная часть (подлежащая утверждению) проекта планировки территории	Стадия	Лист	Листов
ИО ГАП		Рауш					ПП	2	
Разработ.		Рауш							
Н. контр.		Корнеева				План дорог, улиц, проездов М 1:1000	ООО "ГЛОРИЯ ПРОЕКТ"		
Утв.									

Согласовано

Взам. инв. №

Подп. и дата

Инв. № подл.