


Временная схема организации дорожного движения во время проведения Новогодних мероприятий

Спецификация дорожных знаков

№	Обозначение	Наименование	кол-во, шт.
1	3.1	Знак дорожный «Въезд запрещен» по ГОСТ Р 52290-2004	3
2	4.1.2	Знак дорожный «Движение направо» по ГОСТ Р 52290-2004	1
3	4.1.3	Знак дорожный «Движение налево» по ГОСТ Р 52290-2004	1
3	6.8.1	Знак дорожный «Тупик» по ГОСТ Р 52290-2004	1
3	6.8.3	Знак дорожный «Тупик» по ГОСТ Р 52290-2004	1
3	8.1.1	Знак дорожный «Расстояние до объекта» по ГОСТ Р 52290-2004	1
3	8.2.6	Знак дорожный «Расстояние до объекта» по ГОСТ Р 52290-2004	1
3		Знак индивидуального проектирования	5

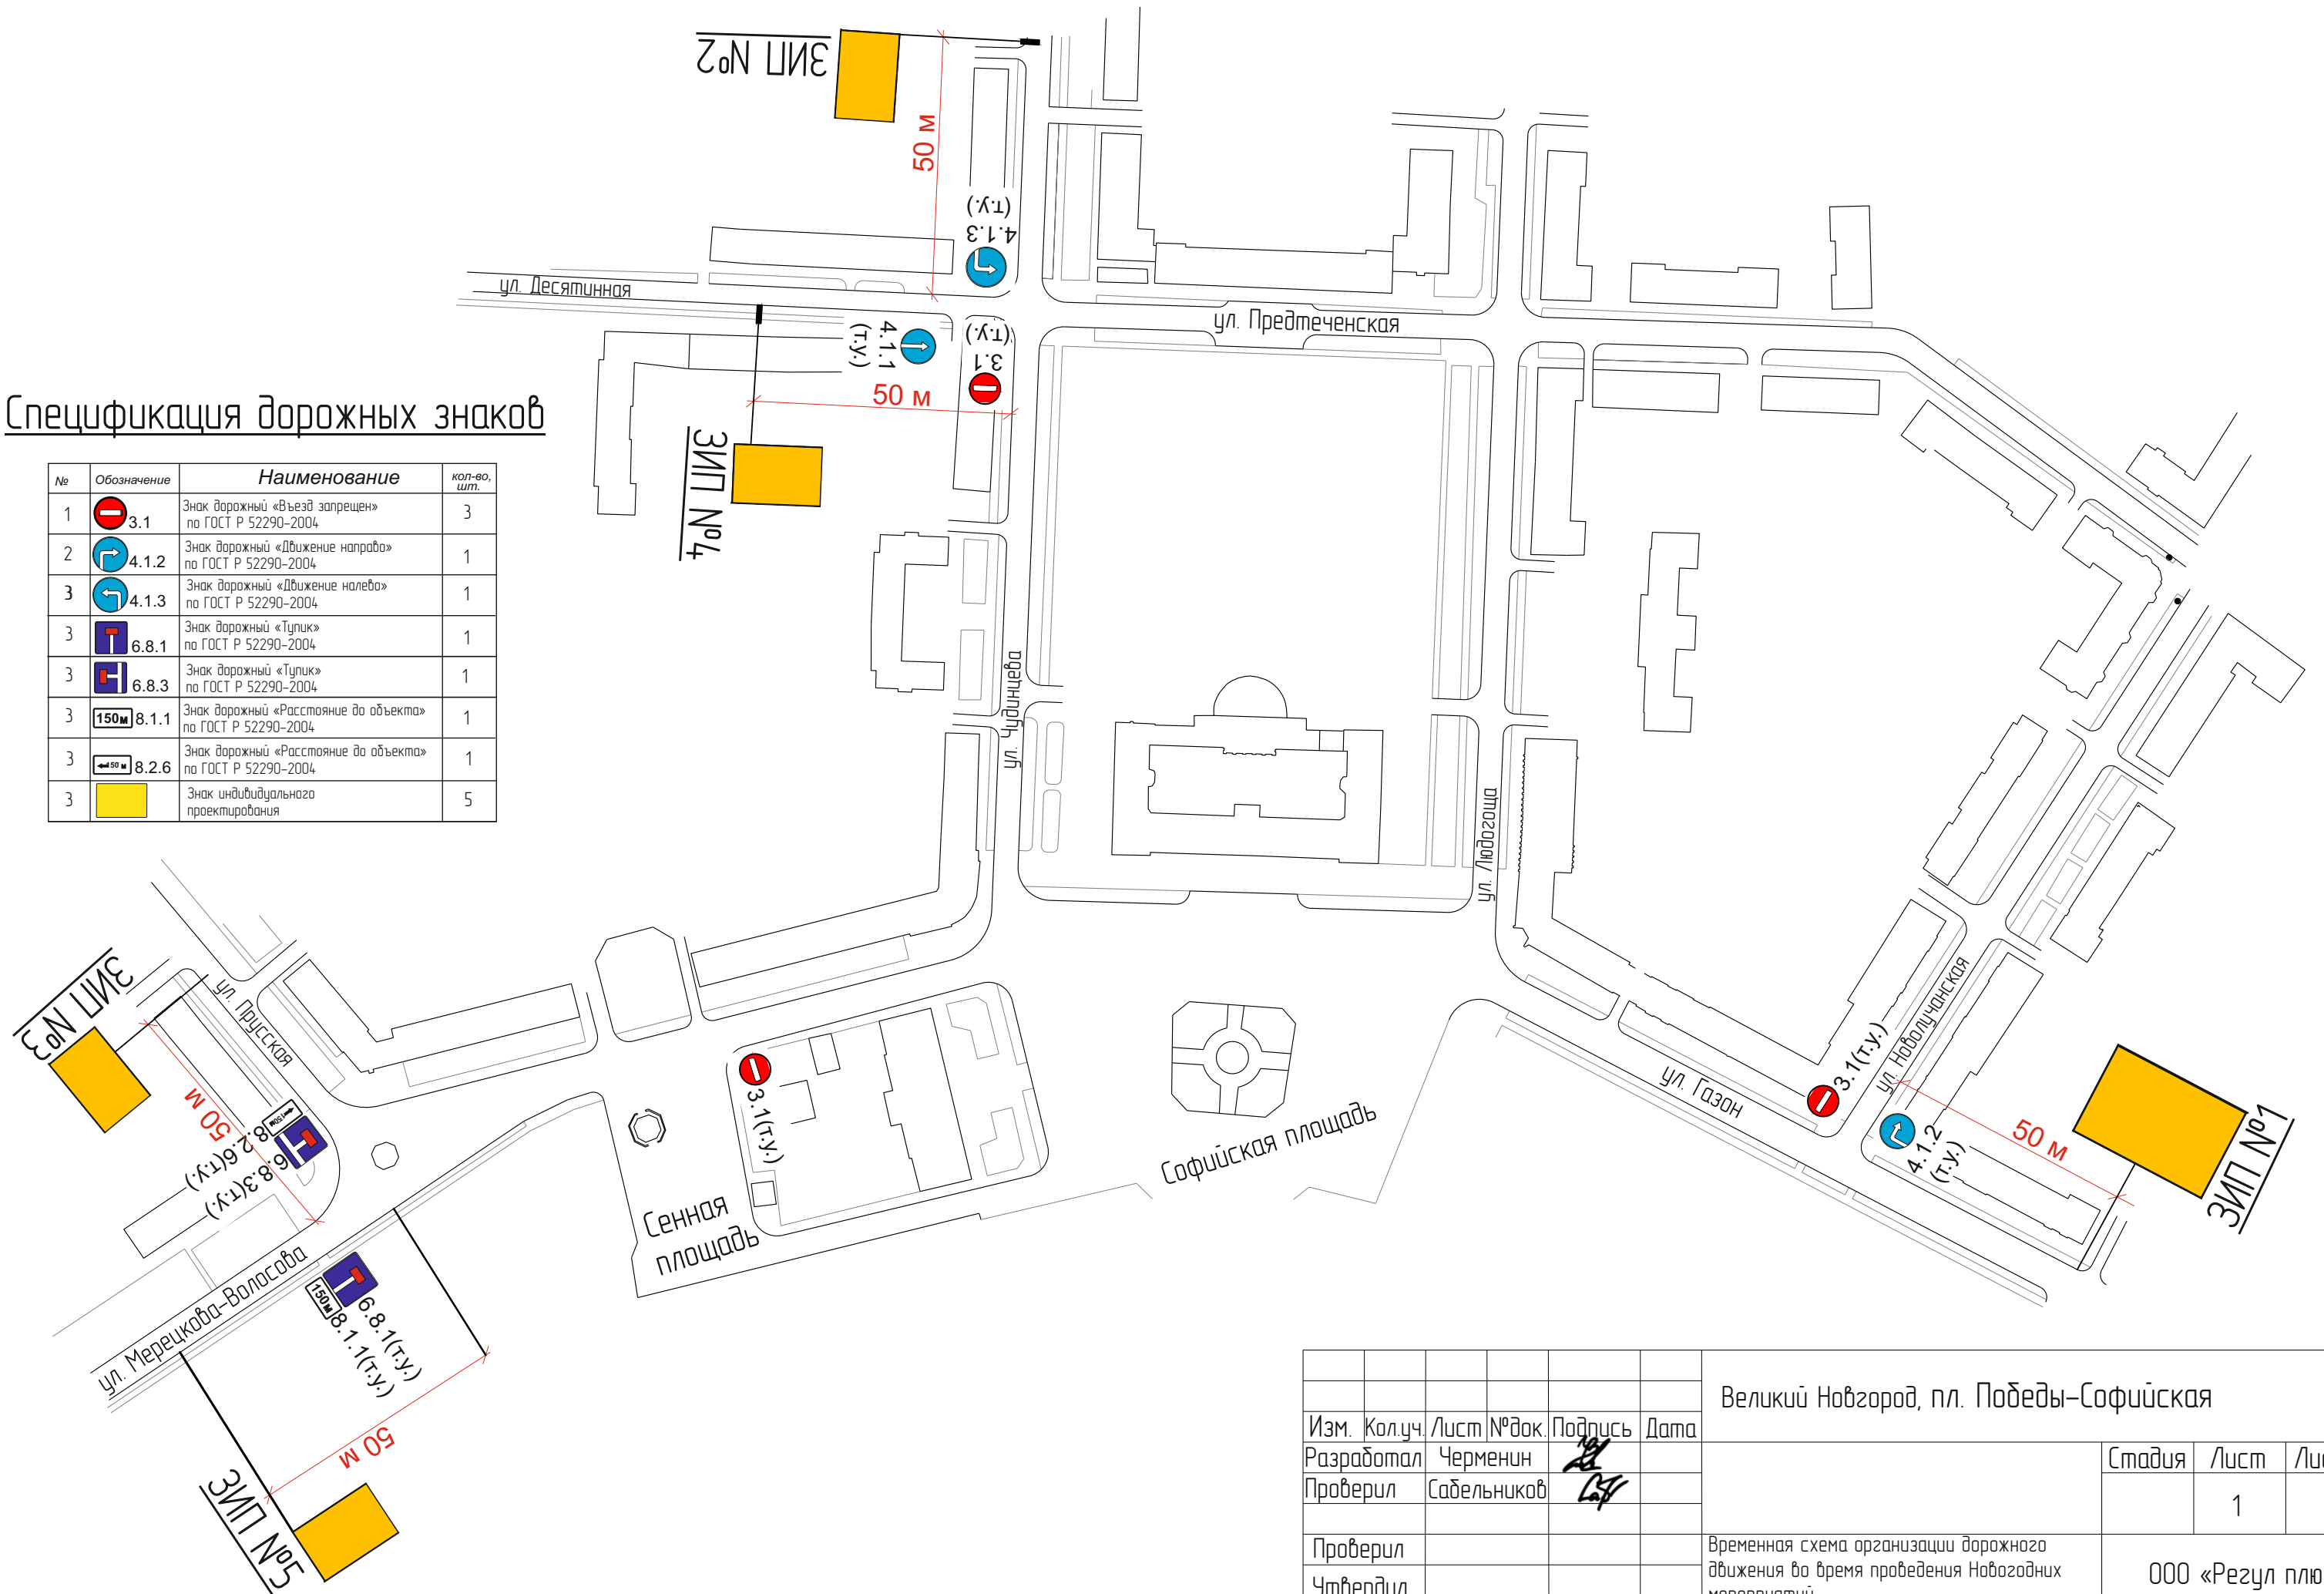

Великий Новгород, пл. Победы-Софийская				
Изм.	Кол.уч.	Лист № док.	Подпись	Дата
Разработал	Черменин		<i>[Signature]</i>	
Проверил	Сабельников		<i>[Signature]</i>	
Проверил				
Утвердил				
			Стадия	Лист
				Листов
			1	1
			000 «Резул плюс»	
			Временная схема организации дорожного движения во время проведения Новогодних мероприятий	