ЧЕРТЕЖ МЕЖЕВАНИЯ ТЕРРИТОРИИ, ОСНОВНАЯ ЧАСТЬ
Этап 1. Существующие элементы планировочной структуры.
Красные линии. Масштаб 1:2000.

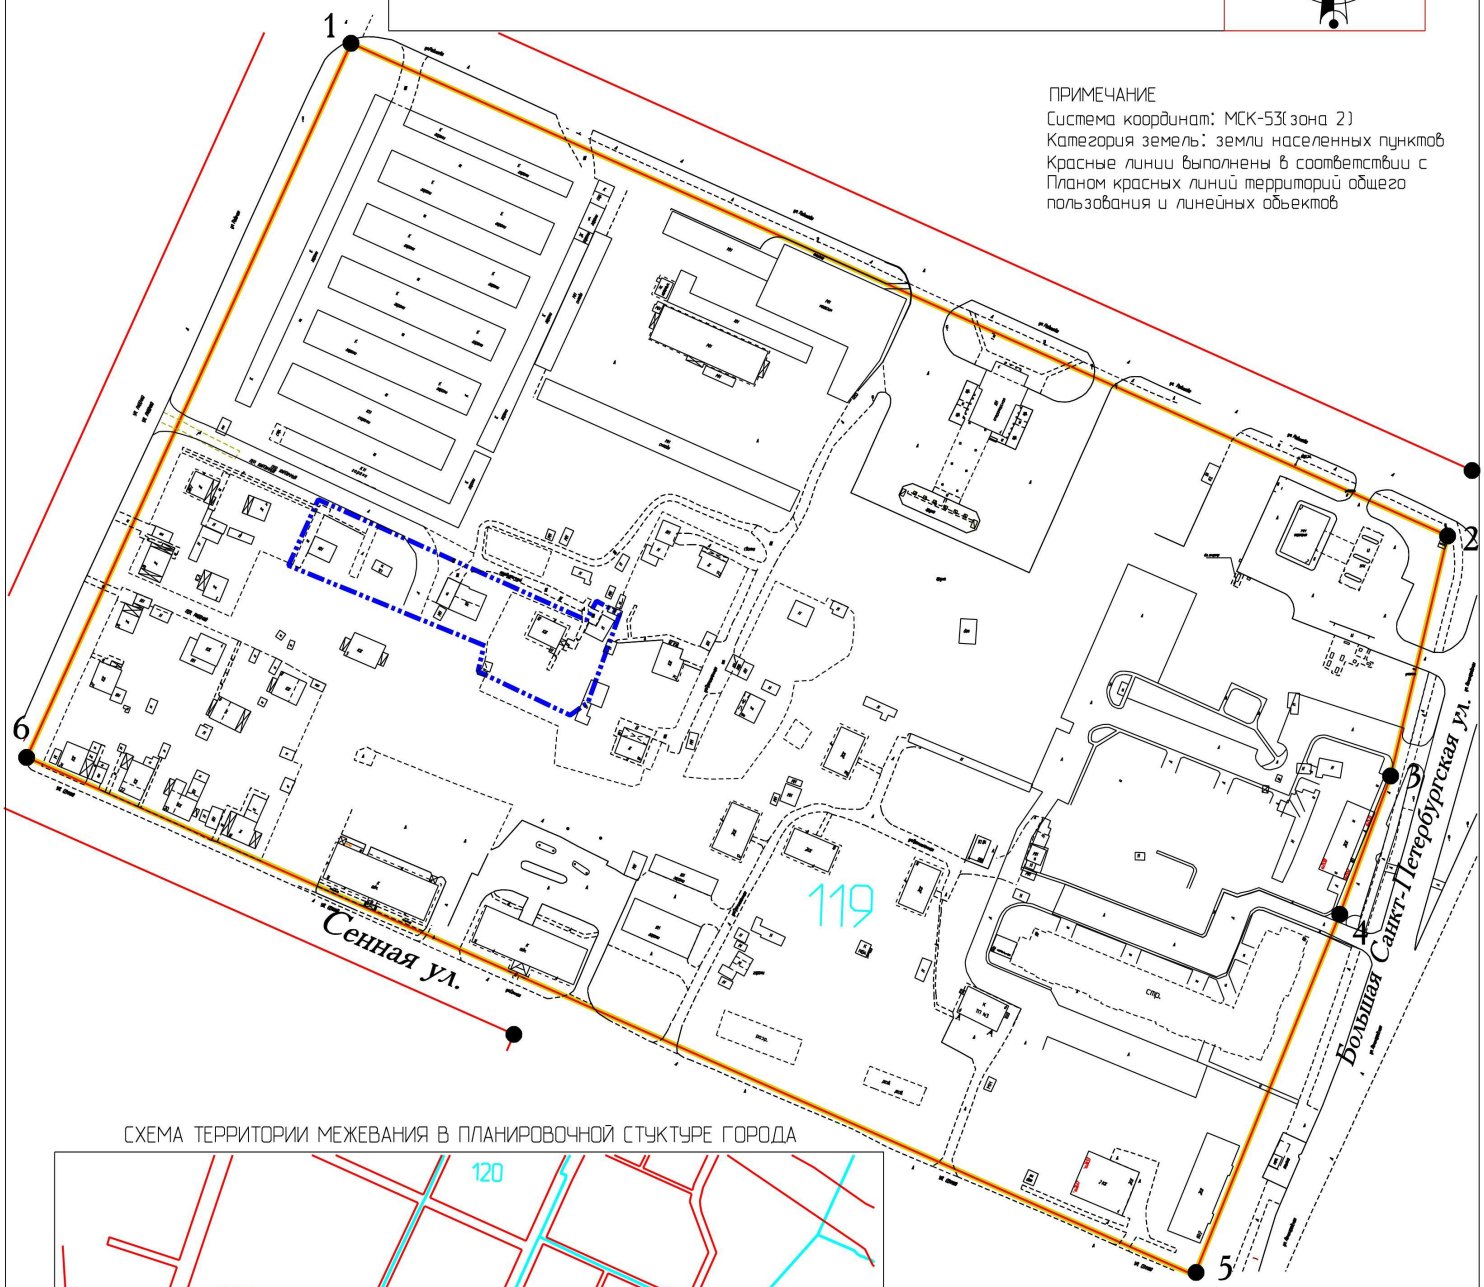

ПРИМЕЧАНИЕ
Система координат: МСК-53(зона 2)
Категория земель: земли населенных пунктов
Красные линии выполнены в соответствии с Планом красных линий территорий общего пользования и линейных обьектов

СХЕМА ТЕРРИТОРИИ МЕЖЕВАНИЯ В ПЛАНИРОВОЧНОЙ СТУКТУРЕ ГОРОДА

УСЛОВНЫЕ ОБОЗНАЧЕНИЯ

Условное графическое изображение	Наименование
	Граница территории межевания
	Красные линии
	Дороги, проезды
1	Поворотные точки красных линий
	Существующий элемент планировочной структуры
119	Номера кварталов (микрорайонов)
	Границы кварталов (микрорайонов) в планировочной структуре города

ТАБЛИЦА КООРДИНАТ ПОВОРОТНЫХ ТОЧЕК КРАСНЫХ ЛИНИЙ

N точки	Координаты	
1	581906.00	2179425.80
2	581729.05	2179819.88
3	581642.80	2179799.39
4	581593.11	2179781.06
5	581463.40	2179728.85
6	581649.48	2179309.25

Изм.	Кол.уч	Лист	Nдок.	Подп.	Дата
Руководитель					
Разработчик					
Н. контр.					

2018г.

Заказчик: Нурматова

Документация по планировке территории
"Проект межевания части квартала 119 города"

Основная часть проекта

Стадия	Лист	Листов
ПМТ	1	2

Чертеж межевания территории: Существующие элементы планировочной структуры. Красные линии. М 1:2000

Взам. инв. N | Подпись и дата | Инв. N подл.

формат А3